


地番区域見出
小川町
金政

請求部	所在	安城市小川町金政				地番	605番25			
出力縮尺	1/500	精度区分	甲二	座標系番号又は記号	VII	分類	地図(法第14条第1項)		種類	土地区画整理所在図
作成年月日	令和7年1月11日				備付年月日(原図)	令和7年1月14日			補記事項	

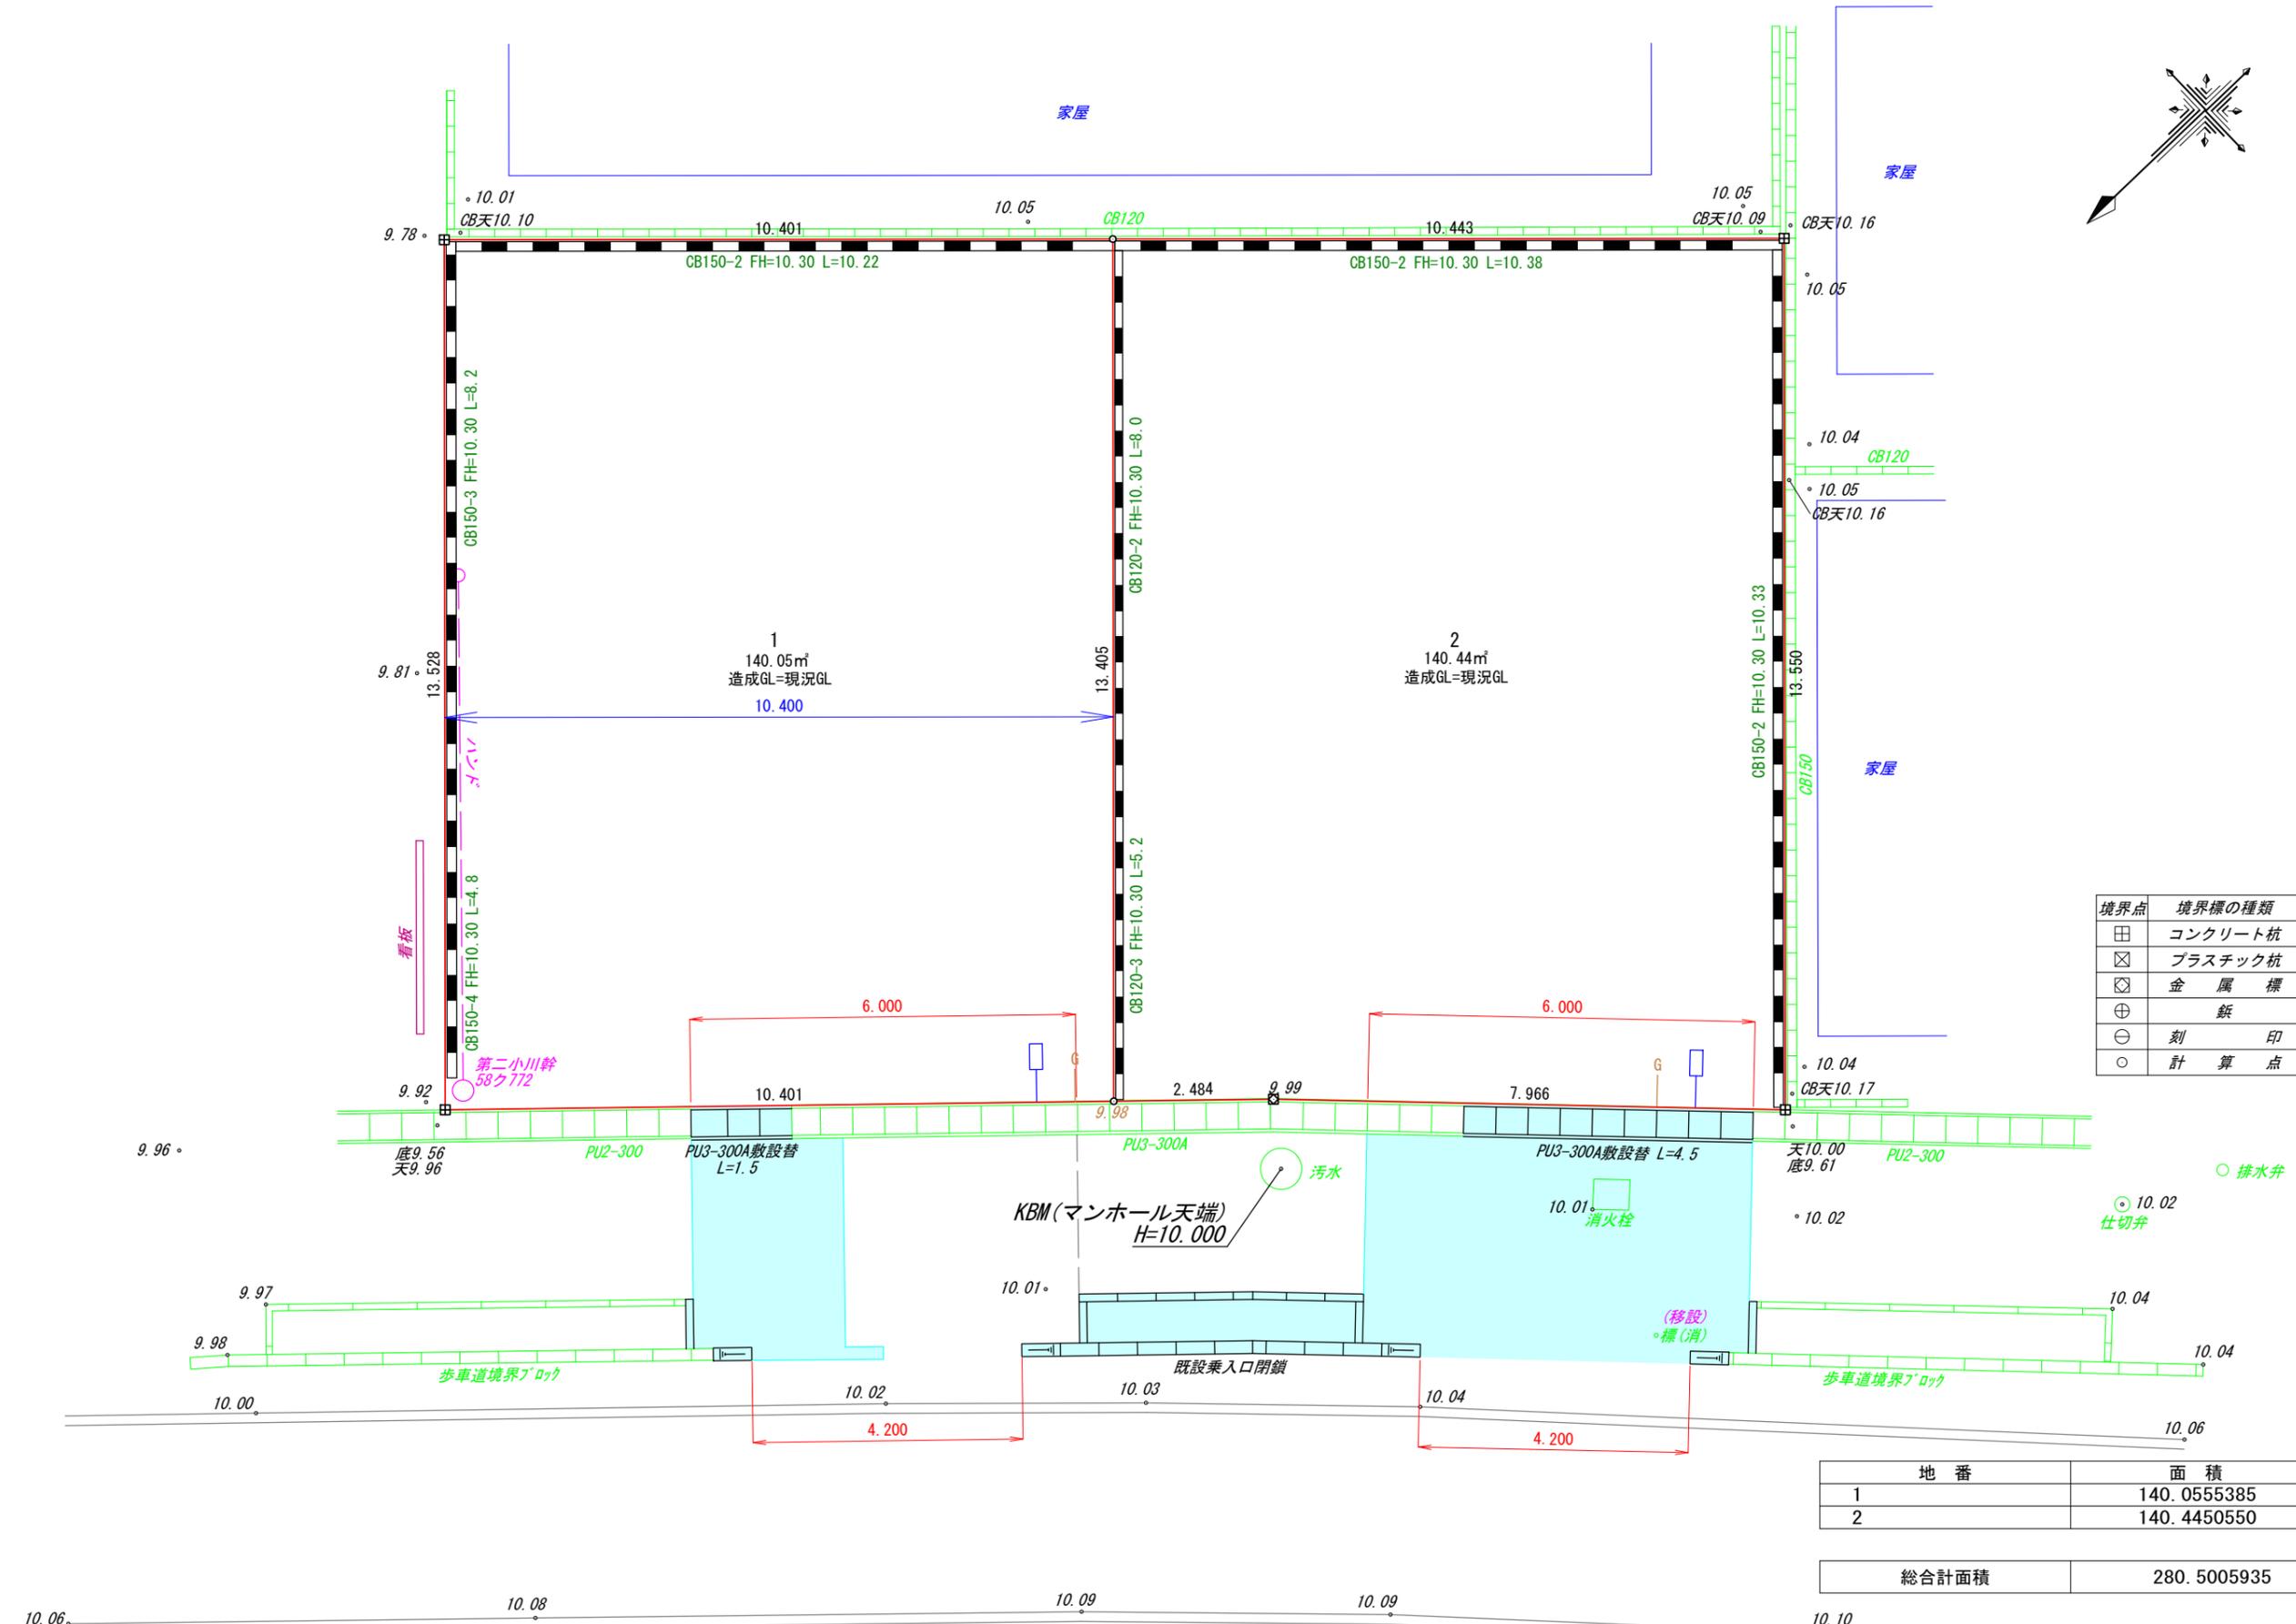

境界点	境界標の種類
⊕	コンクリート杭
⊗	プラスチック杭
⊠	金属標
⊕	鉄
⊖	刻印
○	計算点

地番	面積
1	140.055385 m ²
2	140.4450550 m ²

総合計面積	280.5005935 m ²
-------	----------------------------

図面作成者 愛知県岡崎市竜美旭町12番地11 池淵測量設計事務所 池淵寛太	申請地 安城桜井駅周辺土地区画整理事業第157街区第17号	造成工事	図面番号 01
作成年月日 令和 6年 7月 26日	図面名称 計画平面図	縮尺 1/100	