
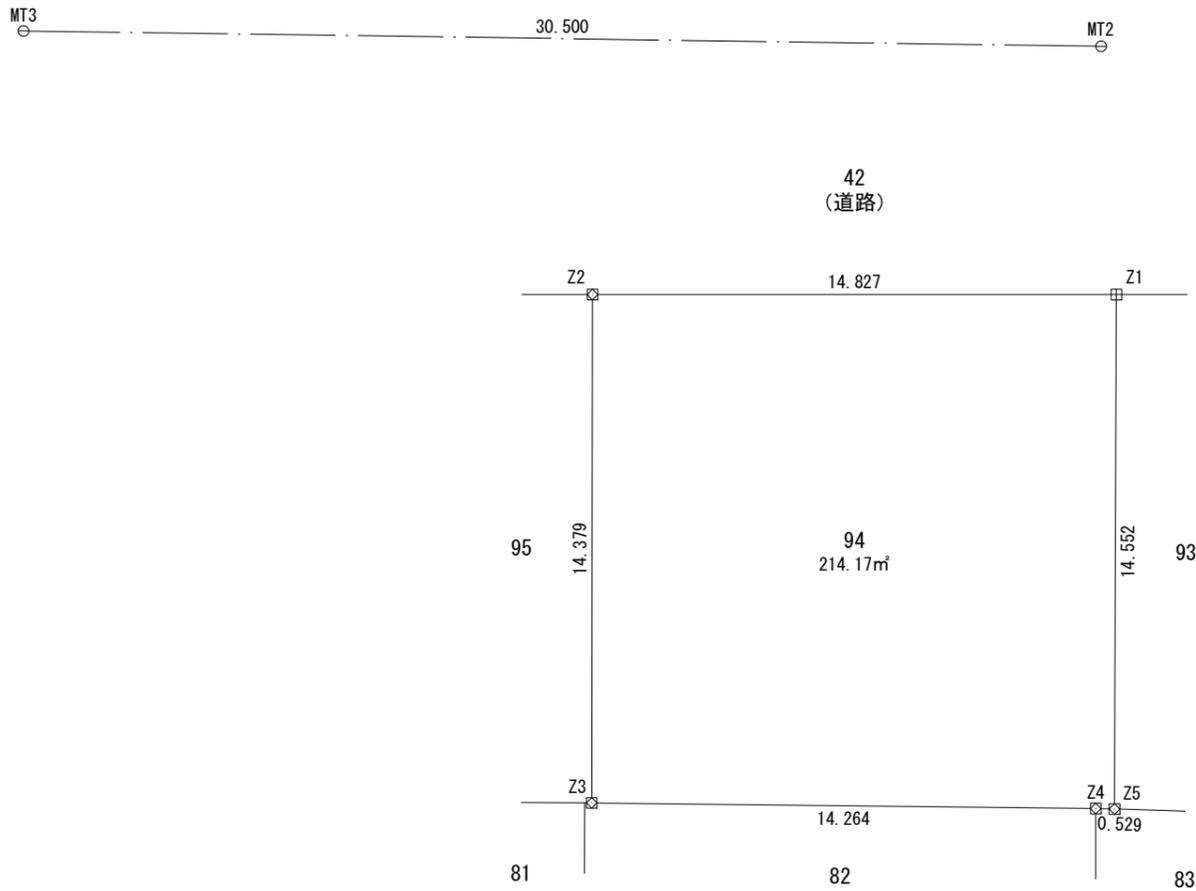


境界確定図 縮尺 1/200

小牧市藤島二丁目94番

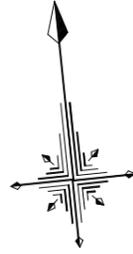

求積表

地番 194				
NO	X _n	Y _n	X _n · (Y _{n+1} - Y _{n-1})	距離
Z1	-81008.148	-25693.855	1068416.463972	14.827
Z2	-81006.616	-25708.603	1316762.543080	14.379
Z3	-81020.916	-25710.110	-1026048.880224	14.264
Z4	-81022.547	-25695.939	-1190707.350712	0.529
Z5	-81022.617	-25695.414	-168851.133828	14.552
合計			-428.357712	
合計面積			214.1788560	
地積			214.17 m ²	

この測量図面は、世界測地系に基づく成果である。


基準点の種類		座標系番号	
街区基準点		(VII) 系	
基準点の名称	標識の種類	X座標	Y座標
10C16 (街区多角点)	金属標	-81077.313	-25452.956
10C17 (街区多角点)	金属標	-81005.714	-25624.478
10C18 (街区多角点)	金属標	-80810.602	-25681.711
10C19 (街区多角点)	金属標	-80928.132	-25783.145

恒久的地物の名称及び座標値

点名	X座標	Y座標	備考
MT2	-81001.117	-25693.561	側溝に刻印
MT3	-80997.535	-25723.850	側溝に刻印

凡例	境界杭等の種類
□	石杭
田	コンクリート杭
⊠	プラスチック杭
⊗	金属標
⊕	鋳
⊖	刻印
○	木杭
▽	現況点
○	計算点

現場名	小牧市藤島二丁目94番		
図面名称	境界確定図		
縮尺	1/200	作成年月日	令和6年10月1日
作成者	岡崎市真福寺町字東谷63番地 MOON測量登記事務所 土地家屋調査士 坂巻仁悟		

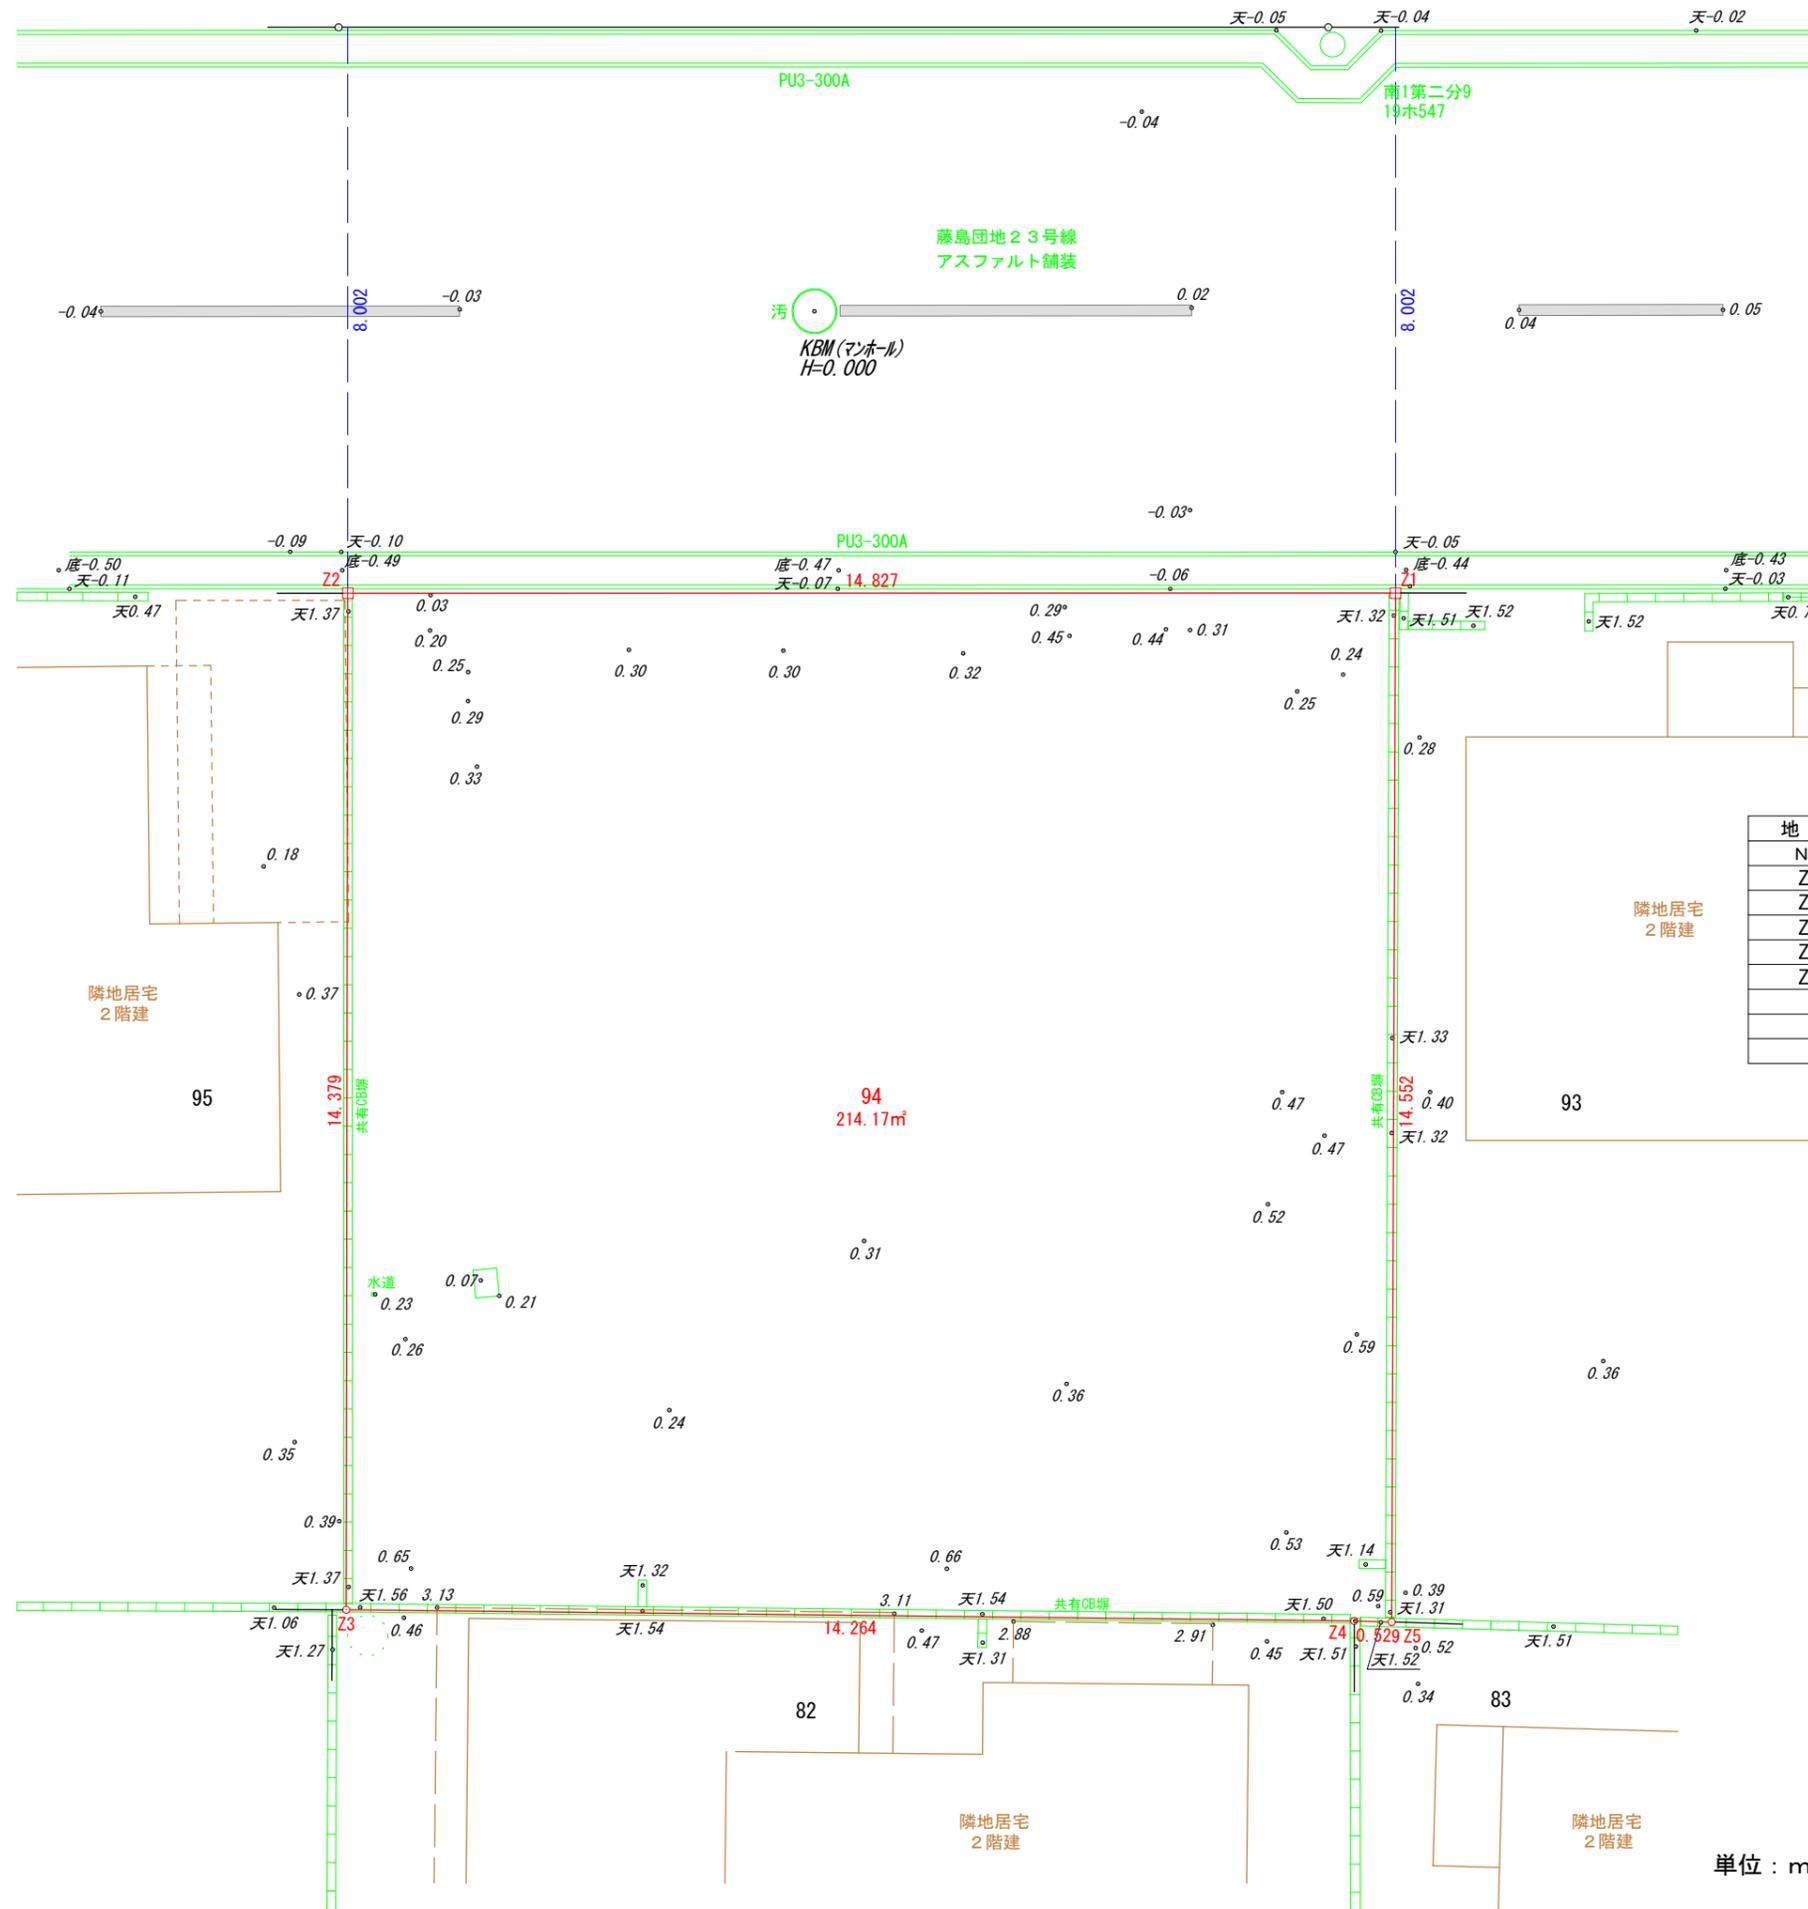

汚 0.03

求積表

地番 194				
NO	X _n	Y _n	X _n · (Y _{n+1} - Y _{n-1})	距離
Z1	-81008.148	-25693.855	1068416.463972	14.827
Z2	-81006.616	-25708.603	1316762.543080	14.379
Z3	-81020.916	-25710.110	-1026048.880224	14.264
Z4	-81022.547	-25695.939	-1190707.350712	0.529
Z5	-81022.617	-25695.414	-168851.133828	14.552
合計			-428.357712	
合計面積			214.1788560	
地積			214.17 m ²	

公簿地積	214.24m ²
実測地積	214.17m ²
差	-0.07m ²
公差	±1.29m ²

境界点	境界標の種類
田	コンクリート杭
☒	プラスチック杭
☒	金属標
⊕	鋌
⊖	刻印
○	計算点

単位：m

現場名	小牧市藤島二丁目94番	
図面名称	確定平面図	
縮尺	1/100	作成年月日 令和6年10月2日
作成者	岡崎市真福寺町字東谷63番地 土地家屋調査士 坂巻仁悟	



地番区域見出
藤島2丁目

請求部	所在	小牧市藤島二丁目				地番	94番		
出力縮尺	1/600	精度区分	座標系番号又は記号	分類	地図に準ずる図面		種類	旧土地台帳附属地図	
作成年月日				備付年月日(原図)			補記事項		