
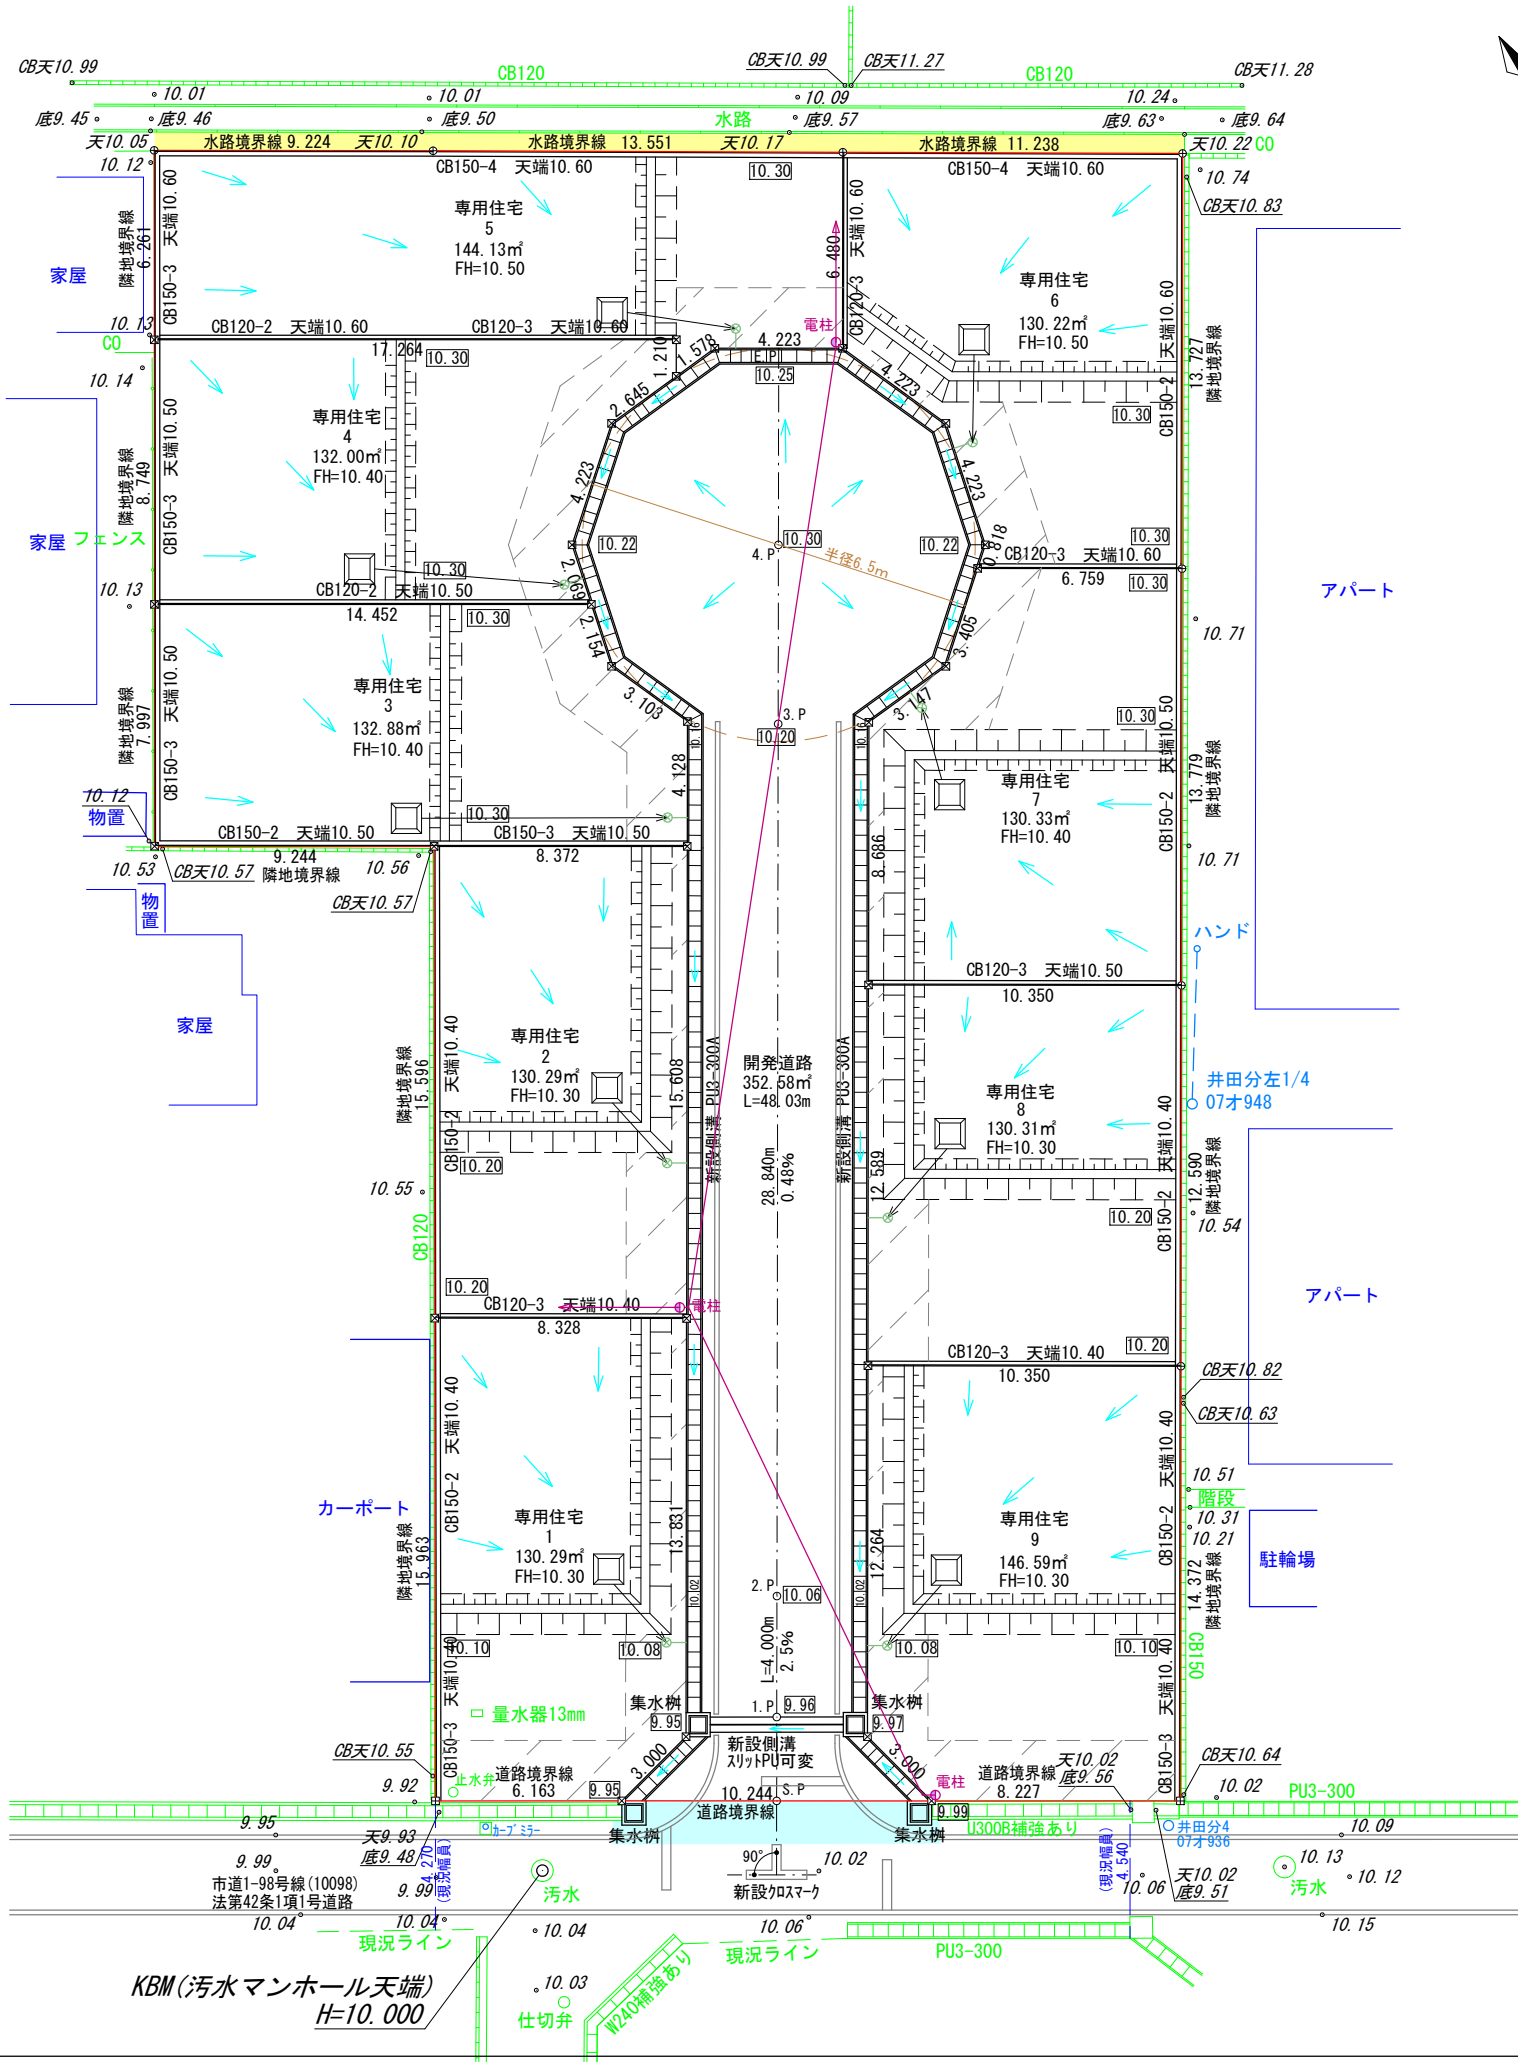


境界点	境界標の種類
田	コンクリート杭
☒	プラスチック杭
⊕	鉄

凡 例

	申請地		砂石敷き
10.00	現況地盤高		小堤工 (30度)
10.00	計画地盤高		
FH	計画地盤高		
	素掘泥溜 (深さ150mm以上) フレキ管φ100 (雨水樹に放流)		道路承認工事範囲 (令和7年2月10日 刈土第5-0322号)
	新設雨水樹φ300、格子蓋、 泥溜め150mm以上 (雨水管VPφ100、勾配1.0%以上、 道路側溝に排水)		法定外承認工事範囲 (令和7年1月27日 刈雨第5-0320号)
開発道路 (土木管理課へ帰属)			

申請地 刈谷市井ヶ谷町井田26番、27番6		縮尺
土地 利用 計画 図		1/250
図面作成者 岡崎市宮地町字郷東1番地1 住まい工房 ストローハット建築士事務所 二級建築士 石川 貴也		作成年月日 R7. 3. 3
		図面番号 06

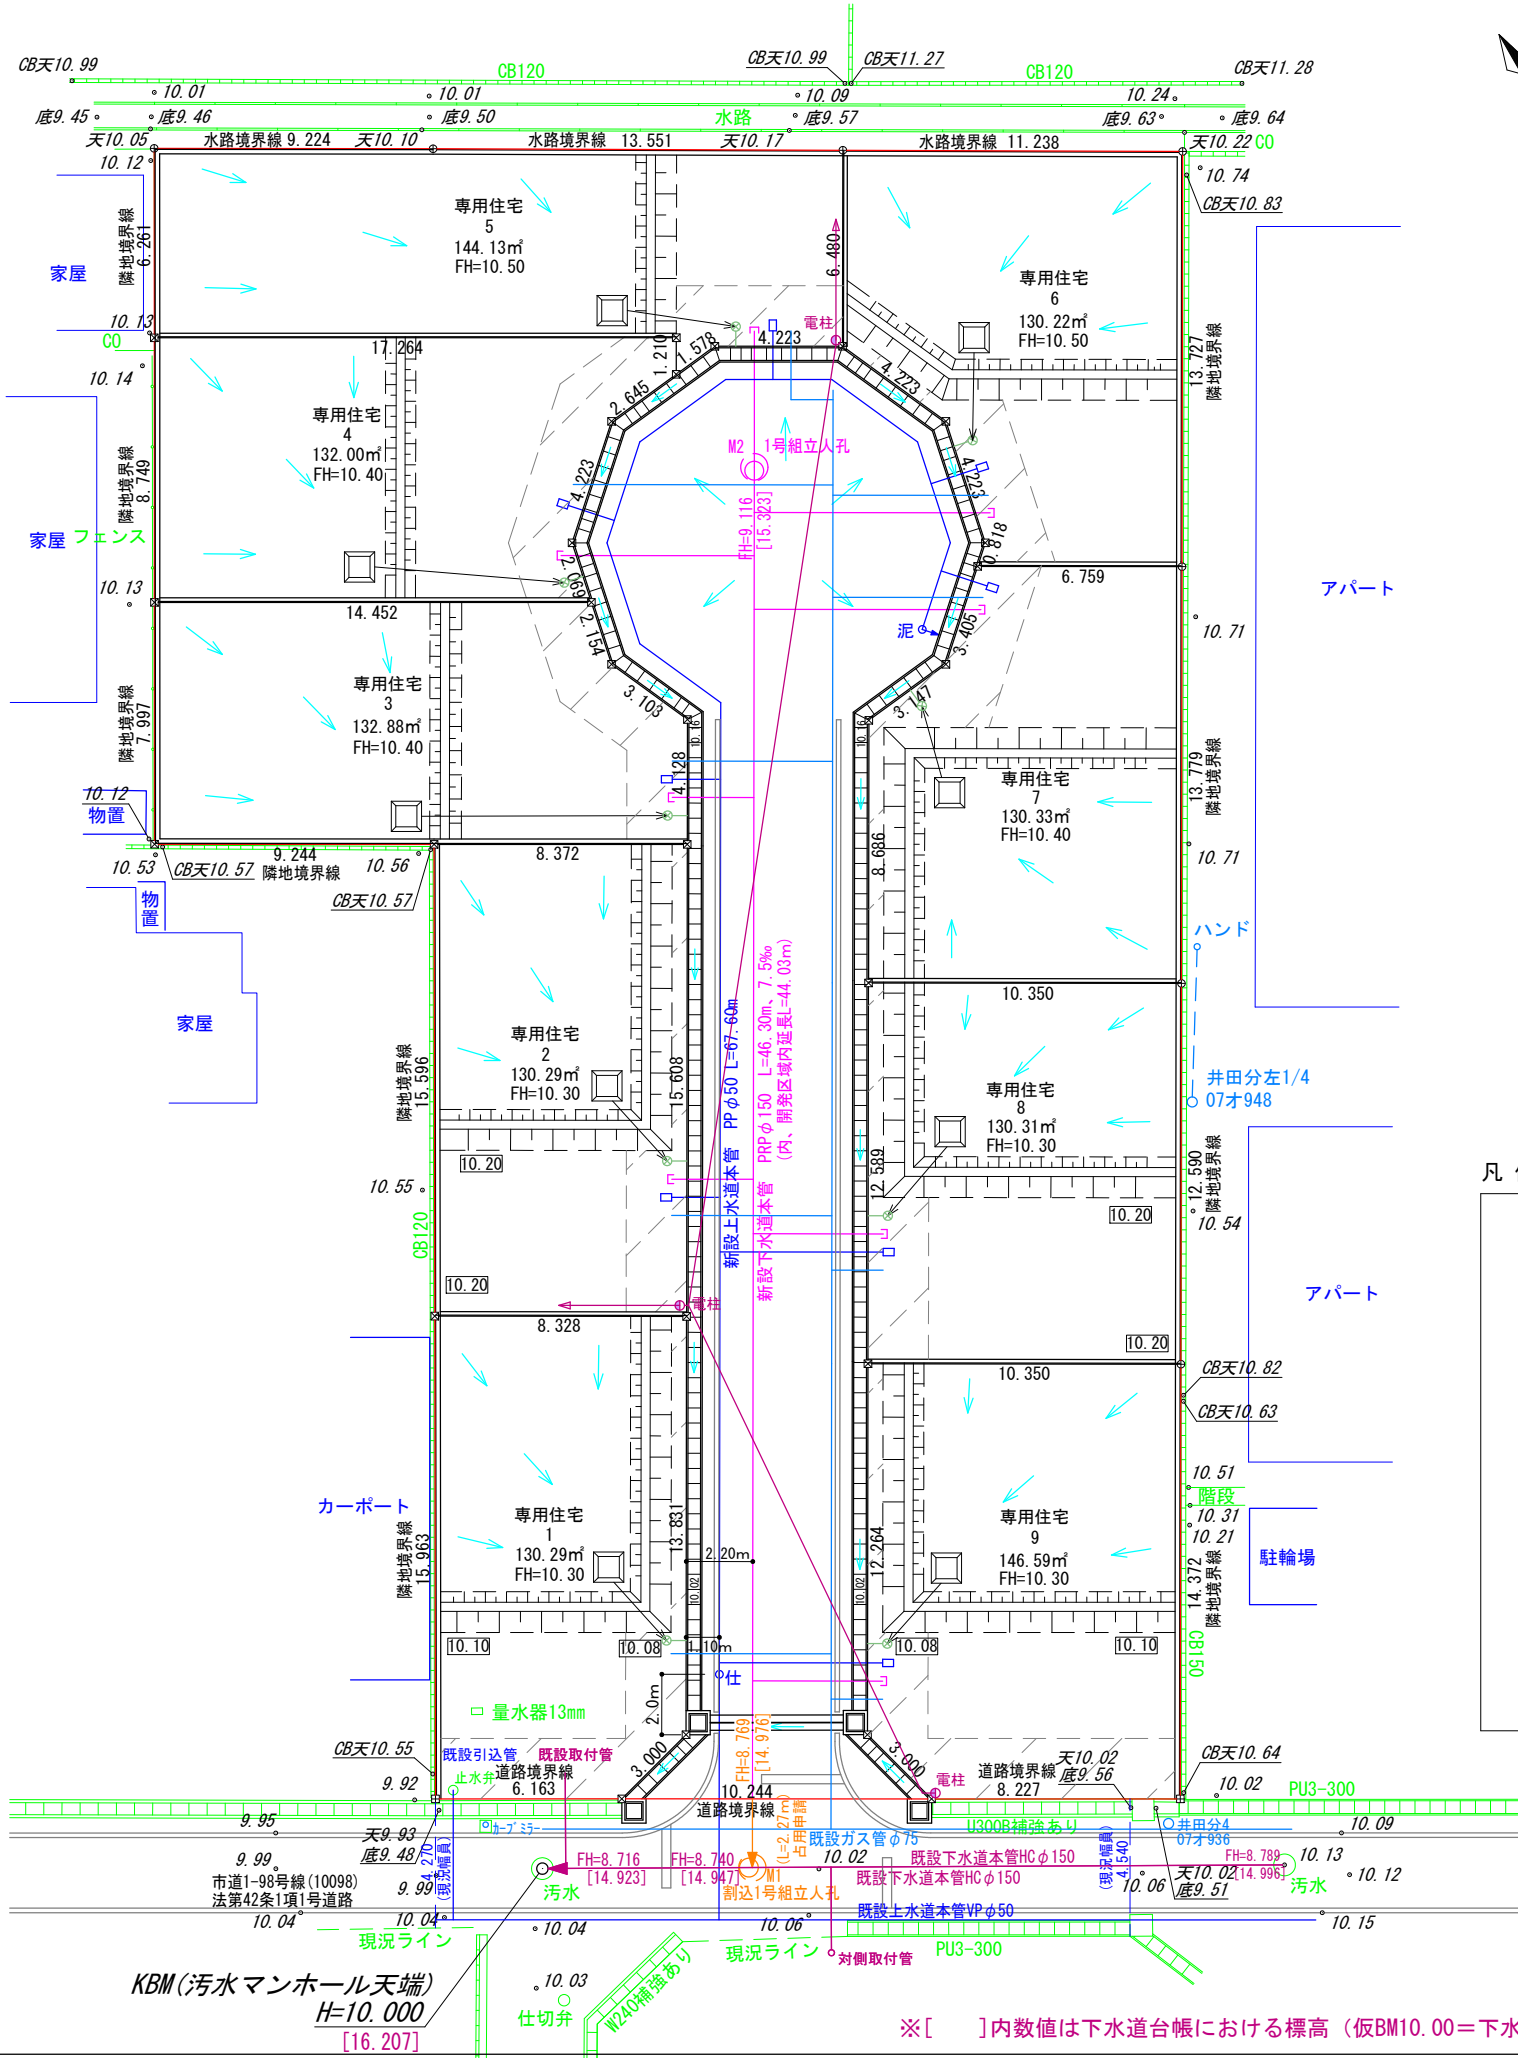


※マンホール鉄蓋 T-25
※割込人孔の上下流のHCφ150はPRPφ150に入れ替えを行う。
入替延長は最低2.0m。施工時に破損が確認された場合は、協議する。


凡 例	
	申請地
10.00	現況地盤高
10.00	計画地盤高
FH	設計地盤高
	砂石敷き
	舗装復旧範囲
	新設ガス管
	素掘泥溜（深さ150mm以上） フレキ管φ100（雨水樹に放流）
	水道メーター及び止水栓 （引込管PEPφ20・メーターφ20）
	新設取付管（キャップ止め） （VUφ100、勾配1.0%以上）
	既設取付管 （VUφ100、勾配1.0%以上）
	新設下水道施設（開発区域内）
	新設下水道施設（市道1-98号線内）
	既設下水道施設
	新設雨水樹φ300、格子蓋、 泥溜め150mm以上 （雨水管VPφ100、勾配1.0%以上、 道路側溝に排水）

申請地 刈谷市井ヶ谷町井田26番、27番6	
図面名称 給排水施設計画平面図	縮尺 1/250
図面作成者 岡崎市宮地町字郷東1番地1 住まい工房 ストローハット建築士事務所 二級建築士 石川 貴也	作成年月日 R7.3.3 図面番号 10

※[]内数値は下水道台帳における標高（仮BM10.00＝下水台帳16.207）

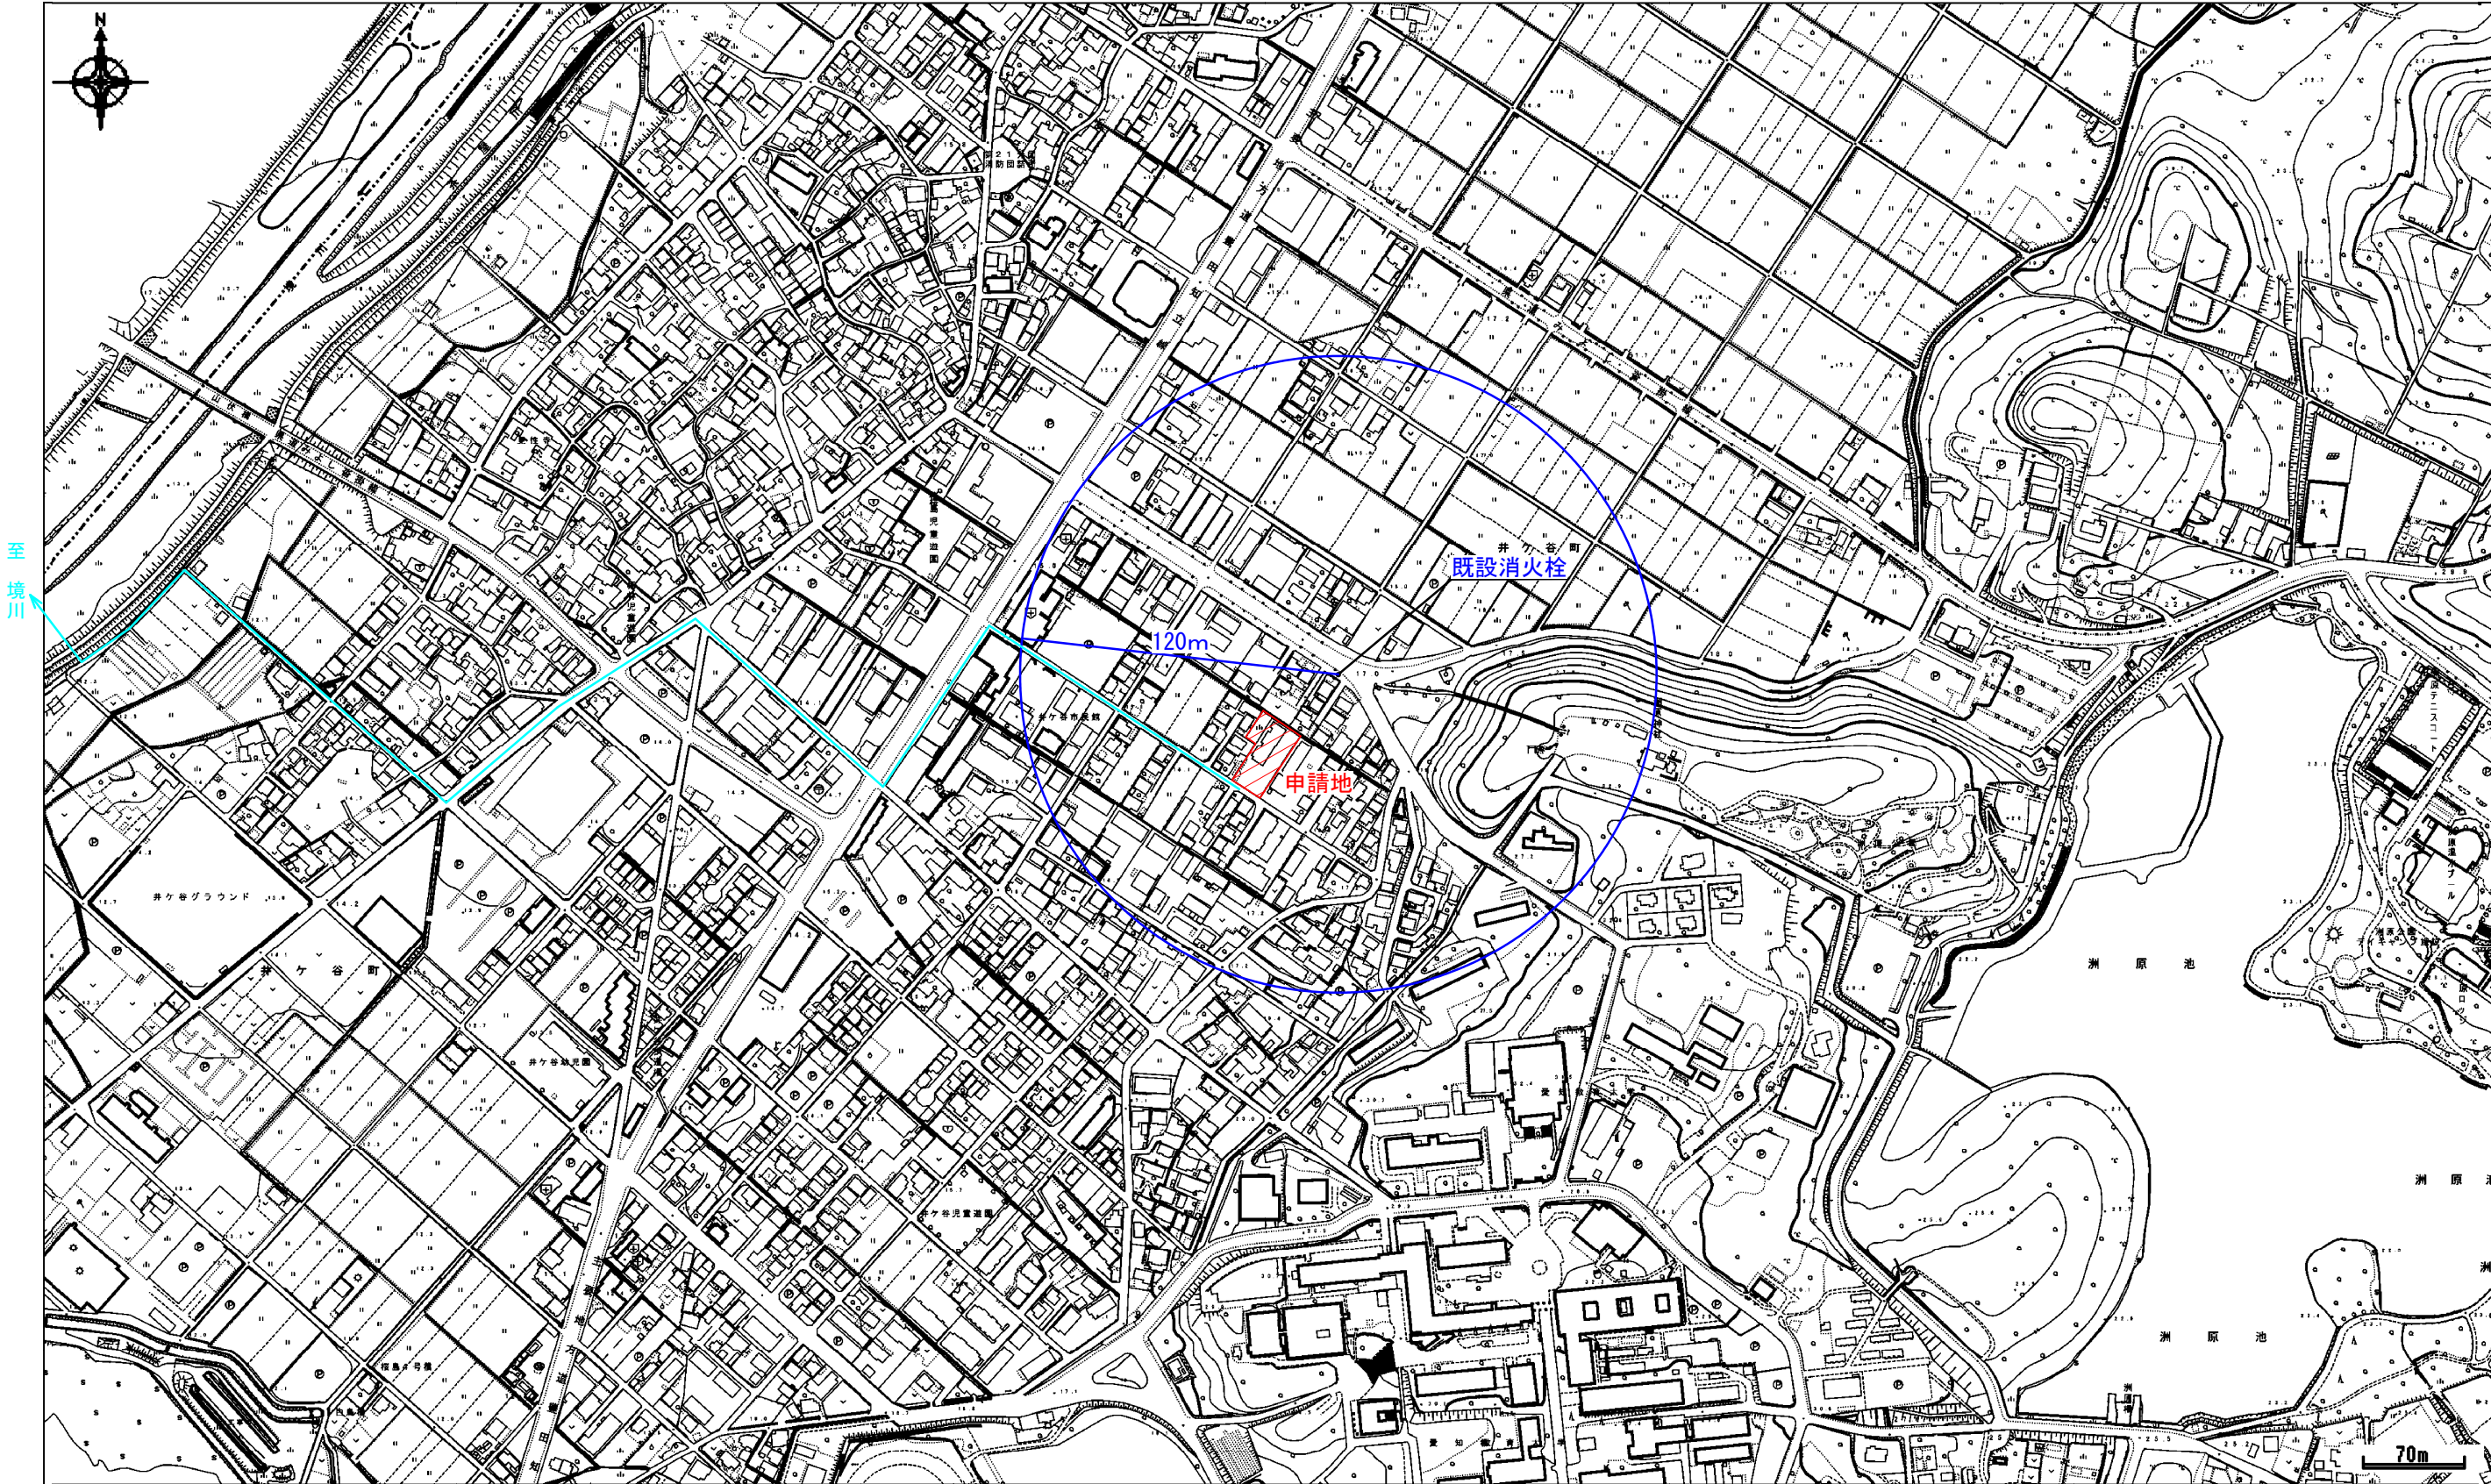

住まい工房
ストローハット建築士事務所
愛知県知事登録 第7420号
二級建築士登録 第32181号
管理建築士 石川 貴也


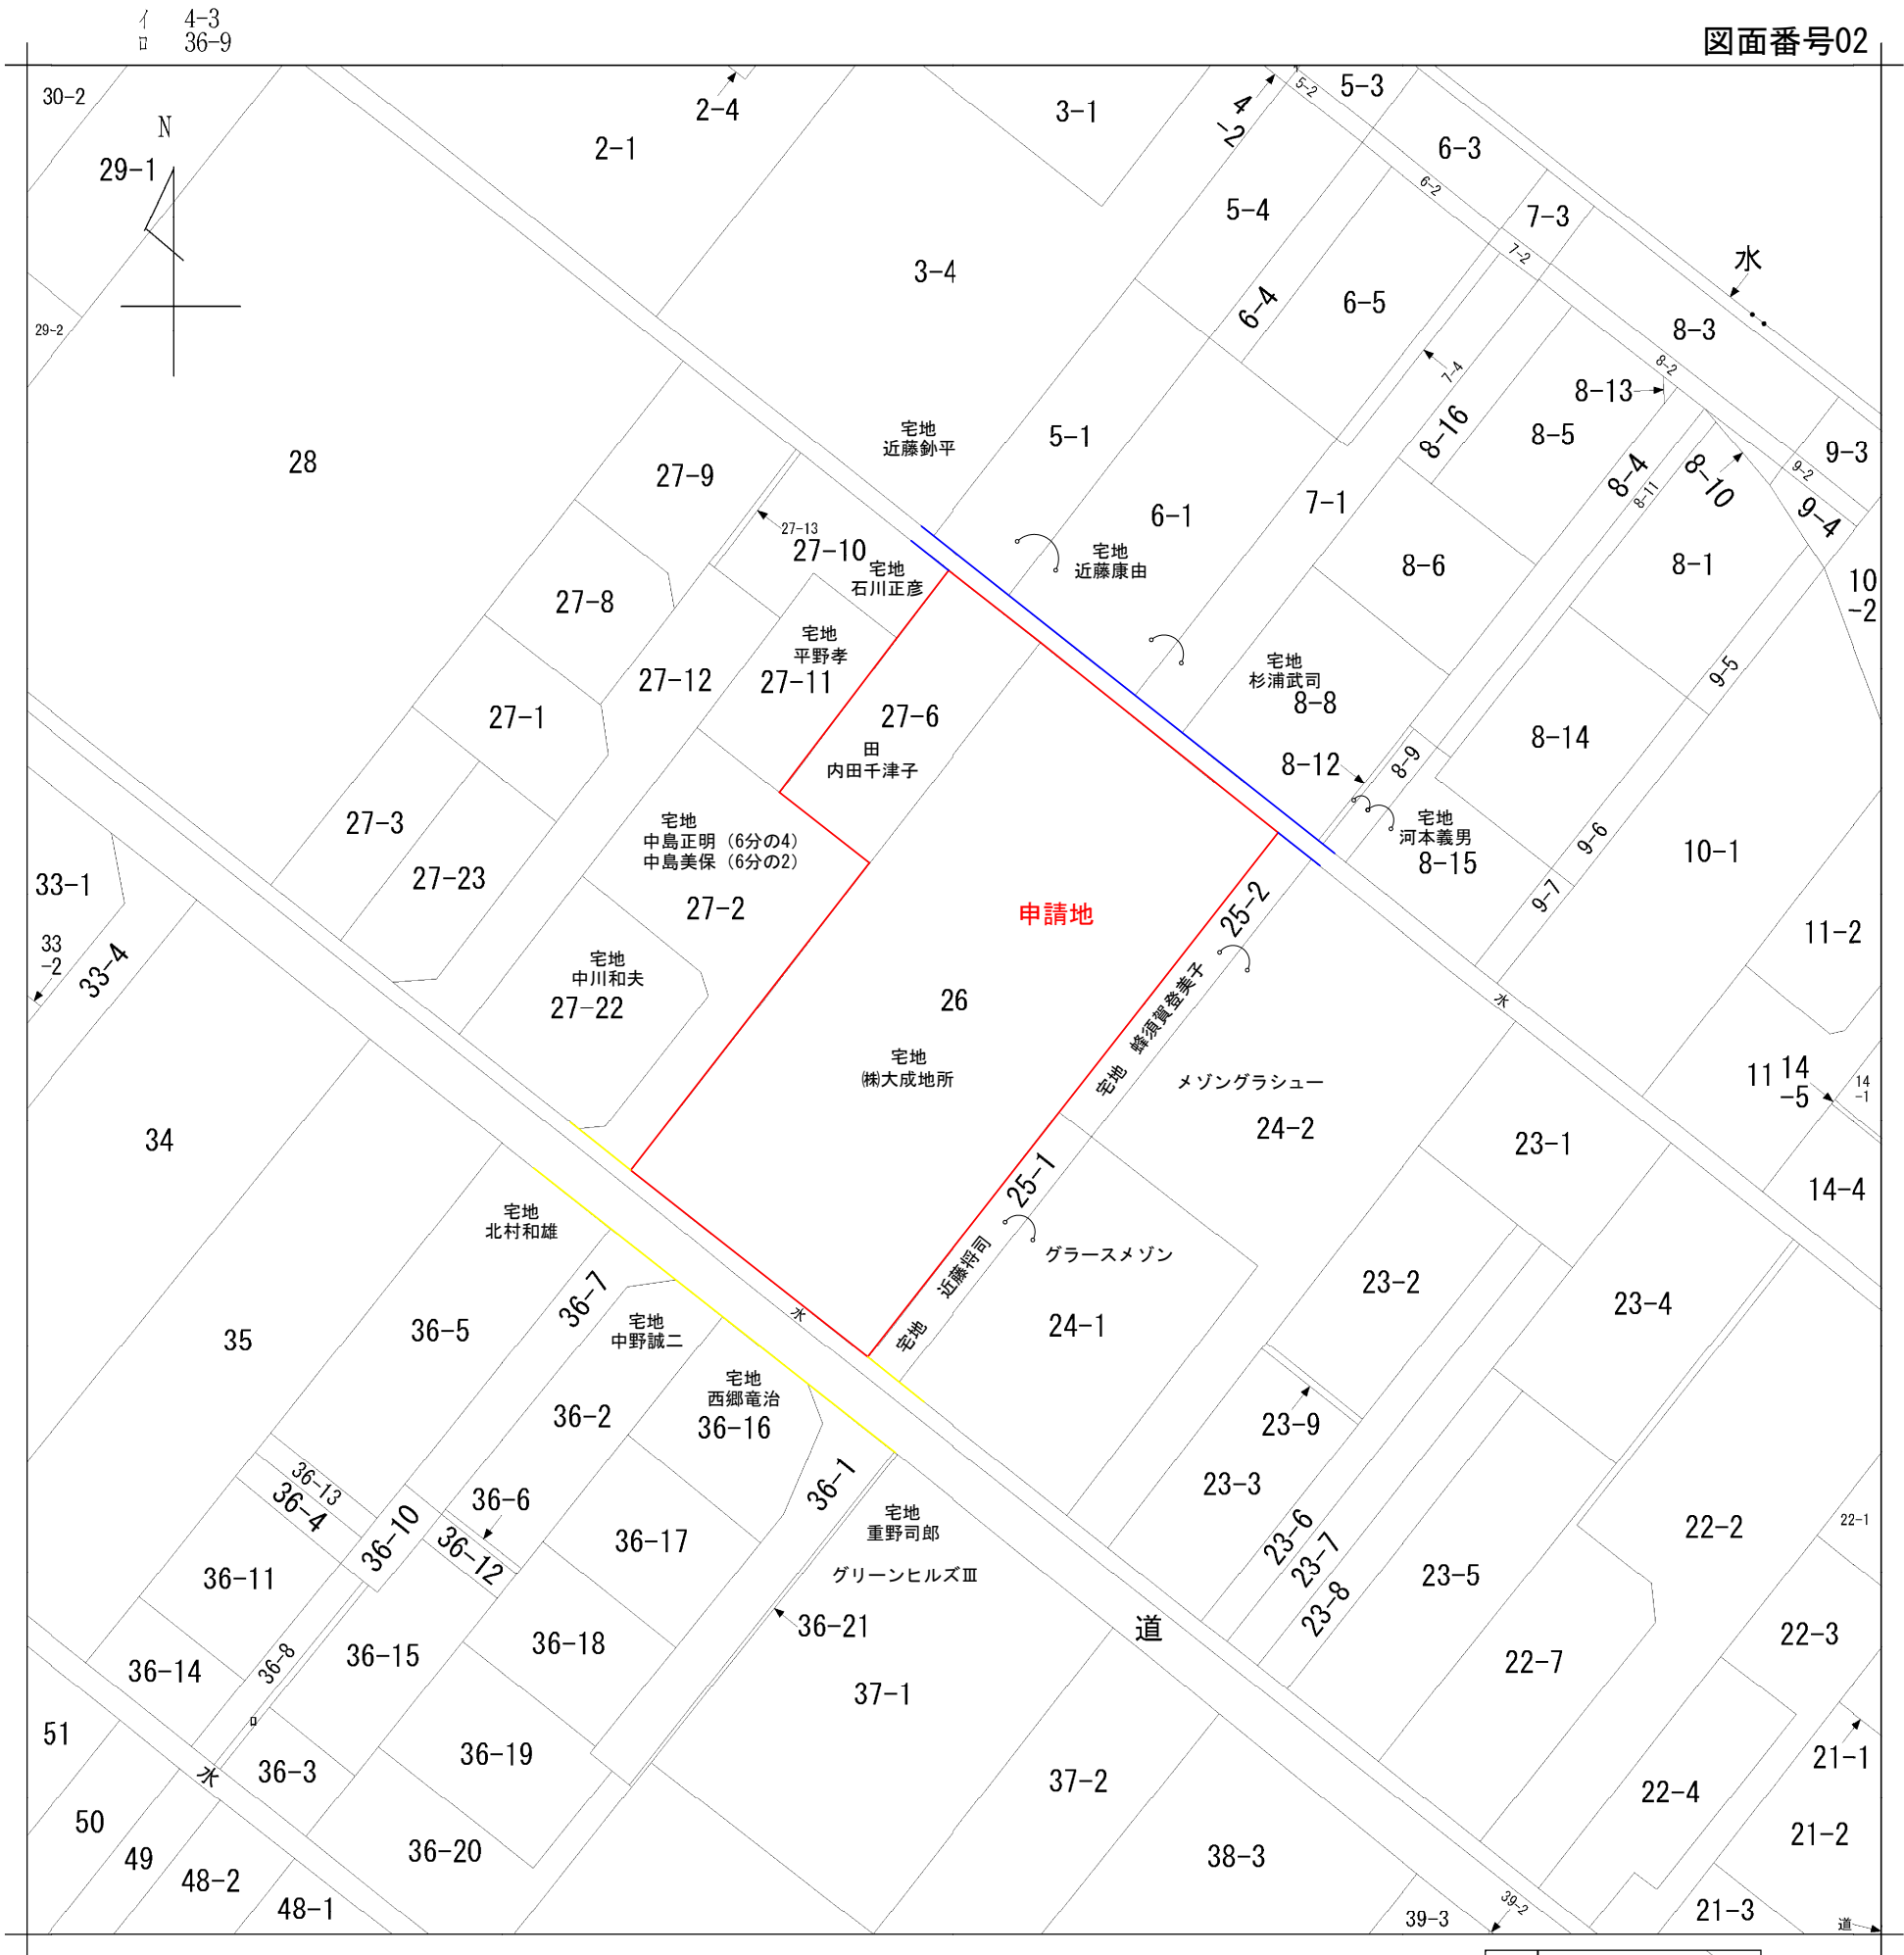


※登記情報サービスより入手

地番区域見出
井ヶ谷町井田

請 求 部 分	所 在	刈谷市井ヶ谷町井田					地 番	26番		
出 力 縮 尺	1/600	精 度 区 分		座 標 系 番 号 又 は 記 号		分 類	地図に準ずる図面		種 類	土地改良所在図
作 成 年 月 日	昭和40年9月16日				備 付 年 月 日 (原図)	昭和56年1月31日		補 事 記 項		



住まい工房
ストローハット建築士事務所
愛知県知事登録 第7420号
二級建築士登録 第32181号
管理建築士 石川 貴也

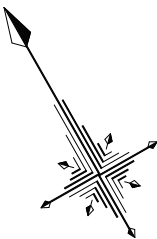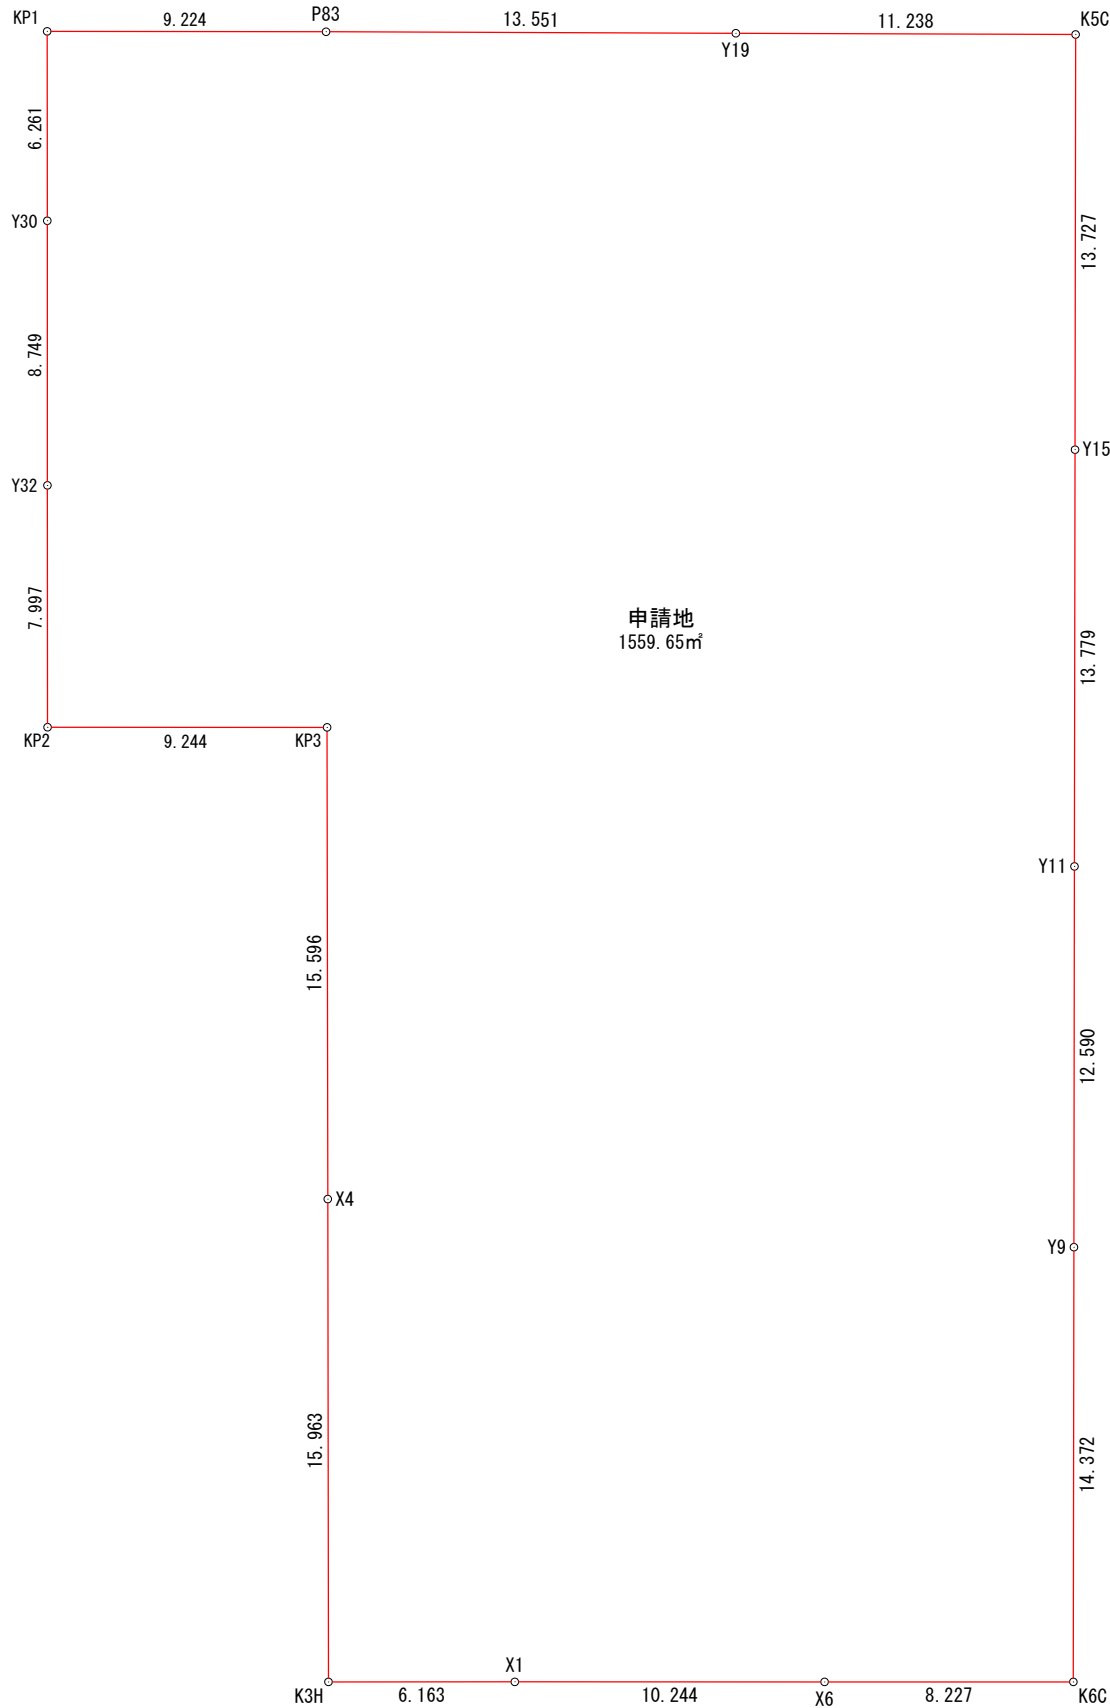

求積表

地 番	申請地			
NO	Xn	Yn	Xn・(Yn+1-Yn-1)	距 離
K5C	1015.989	1082.942	-2989.039638	11.238
Y19	1021.582	1073.194	-21966.056164	13.551
P83	1028.327	1061.440	-20324.883155	9.224
KP1	1032.901	1053.429	-11470.365605	6.261
Y30	1027.457	1050.335	-7620.648569	8.749
Y32	1019.850	1046.012	-8438.238900	7.997
KP2	1012.897	1042.061	4134.645554	9.244
KP3	1008.321	1050.094	341.820819	15.596
X4	994.754	1042.400	-15487.325026	15.963
K3H	980.868	1034.525	-2469.825624	6.163
X1	977.820	1039.882	13944.691020	10.244
X6	972.753	1048.786	15617.549415	8.227
K6C	968.684	1055.937	13828.932784	14.372
Y9	981.166	1063.062	13115.245922	12.590
Y11	992.100	1069.304	12970.715400	13.779
Y15	1004.067	1076.136	13693.465746	13.727
合 計			-3119.316021	
合 計 面 積			1559.6580105	
地 積			1559.65 m ²	

申請地 刈谷市井ヶ谷町井田26番、27番6	
図面名称 敷地の求積図・求積表	縮尺 1/250
図面作成者 岡崎市宮地町字郷東1番地1 住まい工房 ストローハット建築士事務所 二級建築士 石川貴也	作成年月日 R6.11.25
	図面番号 03

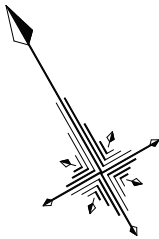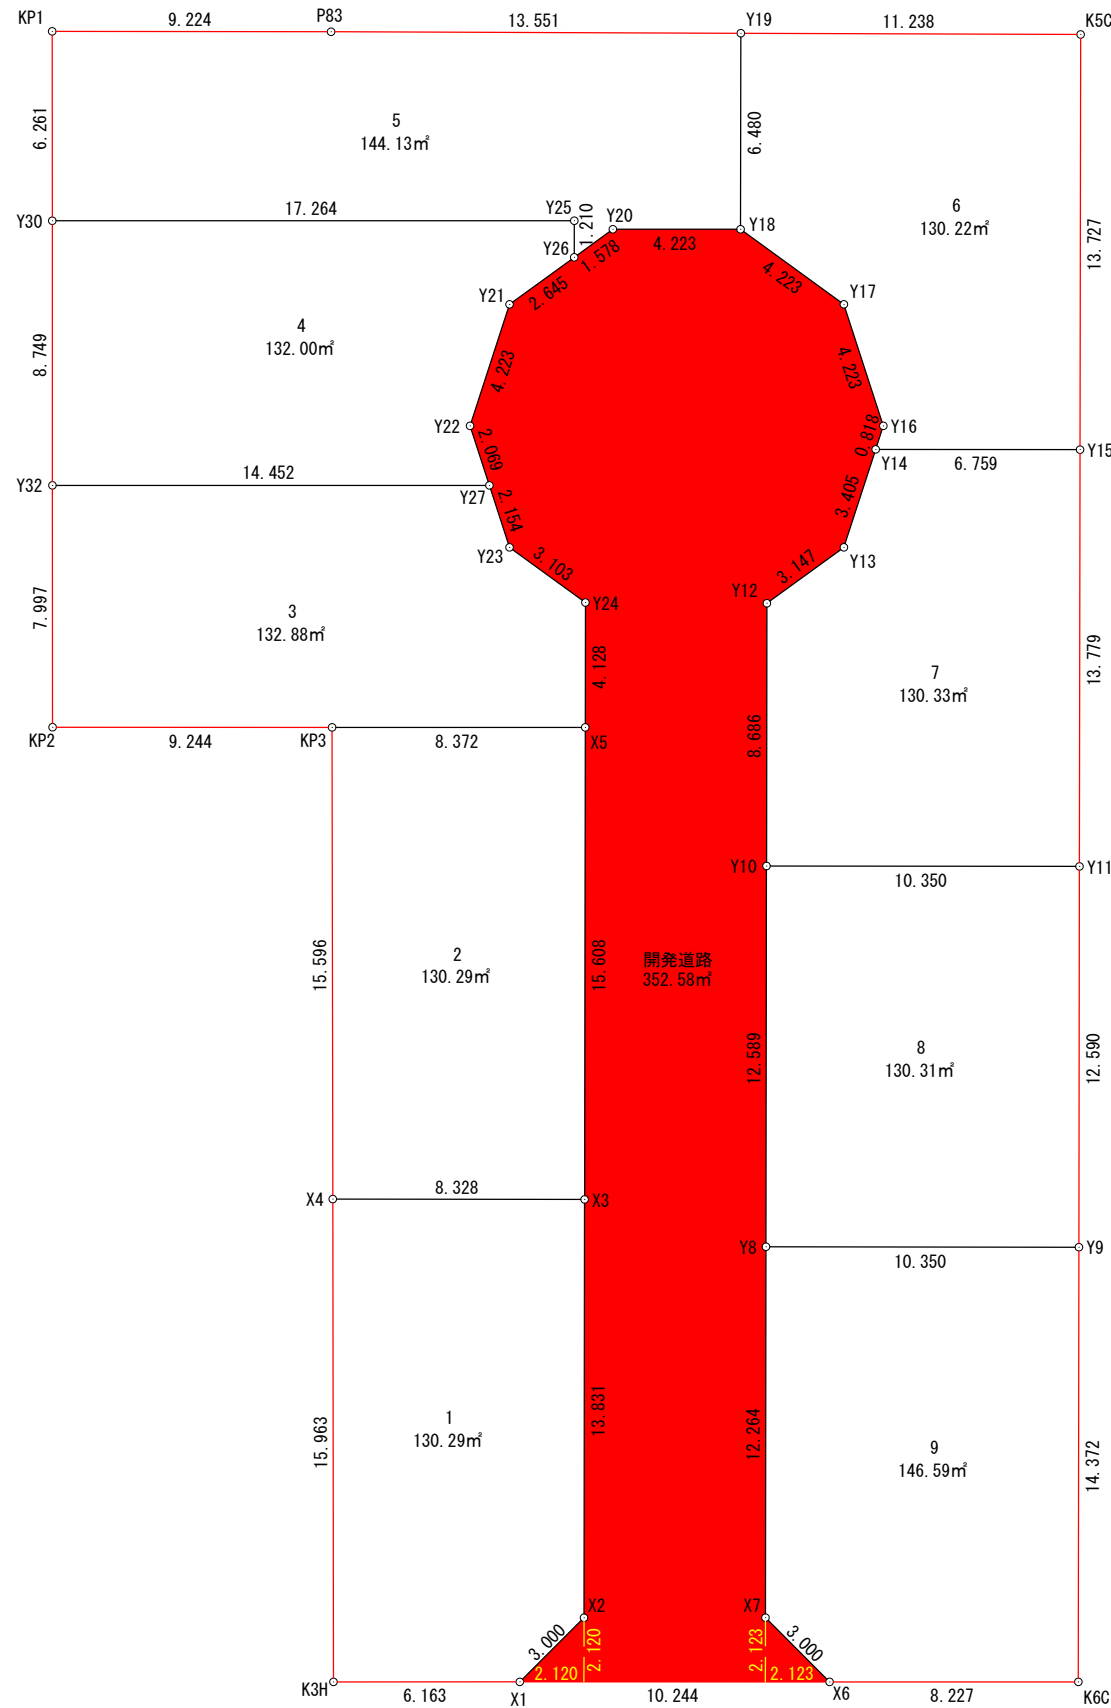

地 番	面 積
1	130.2979365 m ²
2	130.2907150 m ²
3	132.8838765 m ²
4	132.0009780 m ²
5	144.1394880 m ²
6	130.2298525 m ²
7	130.3307945 m ²
8	130.3120545 m ²
9	146.5905295 m ²
開発道路	352.5817855 m ²

総合計面積	1559.6580105 m ²
-------	-----------------------------

※開発道路（土木管理課へ帰属）

申請地 刈谷市井ヶ谷町井田26番、27番6	
図面名称 公共施設の新旧対照図	縮尺 1/250
図面作成者 岡崎市宮地町字郷東1番地1 住まい工房 ストローハット建築士事務所 二級建築士 石川 貴也	作成年月日 R6.12.6
	図面番号 04-01

求積表

地 番	1			
NO	Xn	Yn	Xn・(Yn+1-Yn-1)	距 離
X1	977. 820	1039. 882	8067. 992820	3. 000
X2	978. 613	1042. 776	9542. 455363	13. 831
X3	990. 625	1049. 633	-372. 475000	8. 328
X4	994. 754	1042. 400	-15028. 743432	15. 963
K3H	980. 868	1034. 525	-2469. 825624	6. 163
合 計			-260. 595873	
合 計 面 積			130. 2979365	
地 積			130. 29	m ²

地 番	2			
NO	Xn	Yn	Xn・(Yn+1-Yn-1)	距 離
X4	994. 754	1042. 400	-458. 581594	8. 328
X3	990. 625	1049. 633	14830. 646875	15. 608
X5	1004. 180	1057. 371	462. 926980	8. 372
C605K	1008. 321	1050. 094	-15095. 573691	15. 596
合 計			-260. 581430	
合 計 面 積			130. 2907150	
地 積			130. 29	m ²

地 番	3			
NO	Xn	Yn	Xn・(Yn+1-Yn-1)	距 離
X5	1004. 180	1057. 371	9362. 974320	4. 128
Y24	1007. 765	1059. 418	772. 955755	3. 103
Y23	1010. 592	1058. 138	-853. 950240	2. 154
Y27	1012. 702	1058. 573	-12280. 024452	14. 452
Y32	1019. 850	1046. 012	-16839. 763200	7. 997
KP2	1012. 897	1042. 061	4134. 645554	9. 244
KP3	1008. 321	1050. 094	15437. 394510	8. 372
合 計			-265. 767753	
合 計 面 積			132. 8838765	
地 積			132. 88	m ²

地 番	4			
NO	Xn	Yn	Xn・(Yn+1-Yn-1)	距 離
Y27	1012. 702	1058. 573	13143. 859258	2. 069
Y22	1014. 729	1058. 991	3591. 125931	4. 223
Y21	1017. 575	1062. 112	5851. 056250	2. 645
Y26	1017. 868	1064. 741	3286. 695772	1. 210
Y25	1018. 919	1065. 341	-14678. 547114	17. 264
Y30	1027. 457	1050. 335	-19859. 716353	8. 749
Y32	1019. 850	1046. 012	8401. 524300	14. 452
合 計			-264. 001956	
合 計 面 積			132. 0009780	
地 積			132. 00	m ²

地 番	5			
NO	Xn	Yn	Xn・(Yn+1-Yn-1)	距 離
Y25	1018. 919	1065. 341	14678. 547114	1. 210
Y26	1017. 868	1064. 741	986. 314092	1. 578
Y20	1018. 043	1066. 310	5334. 545320	4. 223
Y18	1015. 954	1069. 981	6993. 827336	6. 480
Y19	1021. 582	1073. 194	-8725. 331862	13. 551
P83	1028. 327	1061. 440	-20324. 883155	9. 224
KP1	1032. 901	1053. 429	-11470. 365605	6. 261
Y30	1027. 457	1050. 335	12239. 067784	17. 264
合 計			-288. 278976	
合 計 面 積			144. 1394880	
地 積			144. 13	m ²

地 番	6			
NO	Xn	Yn	Xn・(Yn+1-Yn-1)	距 離
K5C	1015. 989	1082. 942	-2989. 039638	11. 238
Y19	1021. 582	1073. 194	-13240. 724302	6. 480
Y18	1015. 954	1069. 981	-1494. 468334	4. 223
Y17	1012. 106	1071. 723	900. 774340	4. 223
Y16	1007. 969	1070. 871	-1468. 610833	0. 818
Y14	1007. 418	1070. 266	5304. 055770	6. 759
Y15	1004. 067	1076. 136	12727. 553292	13. 727
合 計			-260. 459705	
合 計 面 積			130. 2298525	
地 積			130. 22	m ²


地 番	7			
NO	Xn	Yn	Xn・(Yn+1-Yn-1)	距 離
Y15	1004. 067	1076. 136	965. 912454	6. 759
Y14	1007. 418	1070. 266	-8448. 207348	3. 405
Y13	1005. 123	1067. 750	-5672. 914212	3. 147
Y12	1004. 775	1064. 622	-7470. 502125	8. 686
Y10	997. 231	1060. 315	4669. 035542	10. 350
Y11	992. 100	1069. 304	15696. 014100	13. 779
合 計			-260. 661589	
合 計 面 積			130. 3307945	
地 積			130. 33	m ²

地 番	8			
NO	Xn	Yn	Xn・(Yn+1-Yn-1)	距 離
Y11	992. 100	1069. 304	-2725. 298700	10. 350
Y10	997. 231	1060. 315	-15188. 825361	12. 589
Y8	986. 298	1054. 073	2709. 360606	10. 350
Y9	981. 166	1063. 062	14944. 139346	12. 590
合 計			-260. 624109	
合 計 面 積			130. 3120545	
地 積			130. 31	m ²





地 番	9			
NO	Xn	Yn	Xn・(Yn+1-Yn-1)	距 離
Y8	986. 298	1054. 073	-14862. 524562	12. 264
X7	975. 647	1047. 993	-5158. 245689	3. 000
X6	972. 753	1048. 786	7727. 549832	8. 227
K6C	968. 684	1055. 937	13828. 932784	14. 372
Y9	981. 166	1063. 062	-1828. 893424	10. 350
合 計			-293. 181059	
合 計 面 積			146. 5905295	
地 積			146. 59	m ²

地 番	開発道路			
NO	Xn	Yn	Xn・(Yn+1-Yn-1)	距 離
X2	978. 613	1042. 776	-9542. 455363	3. 000
X1	977. 820	1039. 882	5876. 698200	10. 244
X6	972. 753	1048. 786	7889. 999583	3. 000
X7	975. 647	1047. 993	5158. 245689	12. 264
Y8	986. 298	1054. 073	12153. 163956	12. 589
Y10	997. 231	1060. 315	10519. 789819	8. 686
Y12	1004. 775	1064. 622	7470. 502125	3. 147
Y13	1005. 123	1067. 750	5672. 914212	3. 405
Y14	1007. 418	1070. 266	3144. 151578	0. 818
Y16	1007. 969	1070. 871	1468. 610833	4. 223
Y17	1012. 106	1071. 723	-900. 774340	4. 223
Y18	1015. 954	1069. 981	-5499. 359002	4. 223
Y20	1018. 043	1066. 310	-5334. 545320	1. 578
Y26	1017. 868	1064. 741	-4273. 009864	2. 645
Y21	1017. 575	1062. 112	-5851. 056250	4. 223
Y22	1014. 729	1058. 991	-3591. 125931	2. 069
Y27	1012. 702	1058. 573	-863. 834806	2. 154
Y23	1010. 592	1058. 138	853. 950240	3. 103
Y24	1007. 765	1059. 418	-772. 955755	4. 128
X5	1004. 180	1057. 371	-9825. 901300	15. 608
X3	990. 625	1049. 633	-14458. 171875	13. 831
合 計			-705. 163571	
合 計 面 積			352. 5817855	
地 積			352. 58	m ²

申請地 刈谷市井ヶ谷町井田26番、27番6	
図面名称 公共施設の新旧対照図（求積表）	縮尺 1/250
図面作成者 岡崎市宮地町字郷東1番地1 住まい工房 ストロークハット建築士事務所 二級建築士 石川 貴也	作成年月日 R6. 12. 6 図面番号 04-02




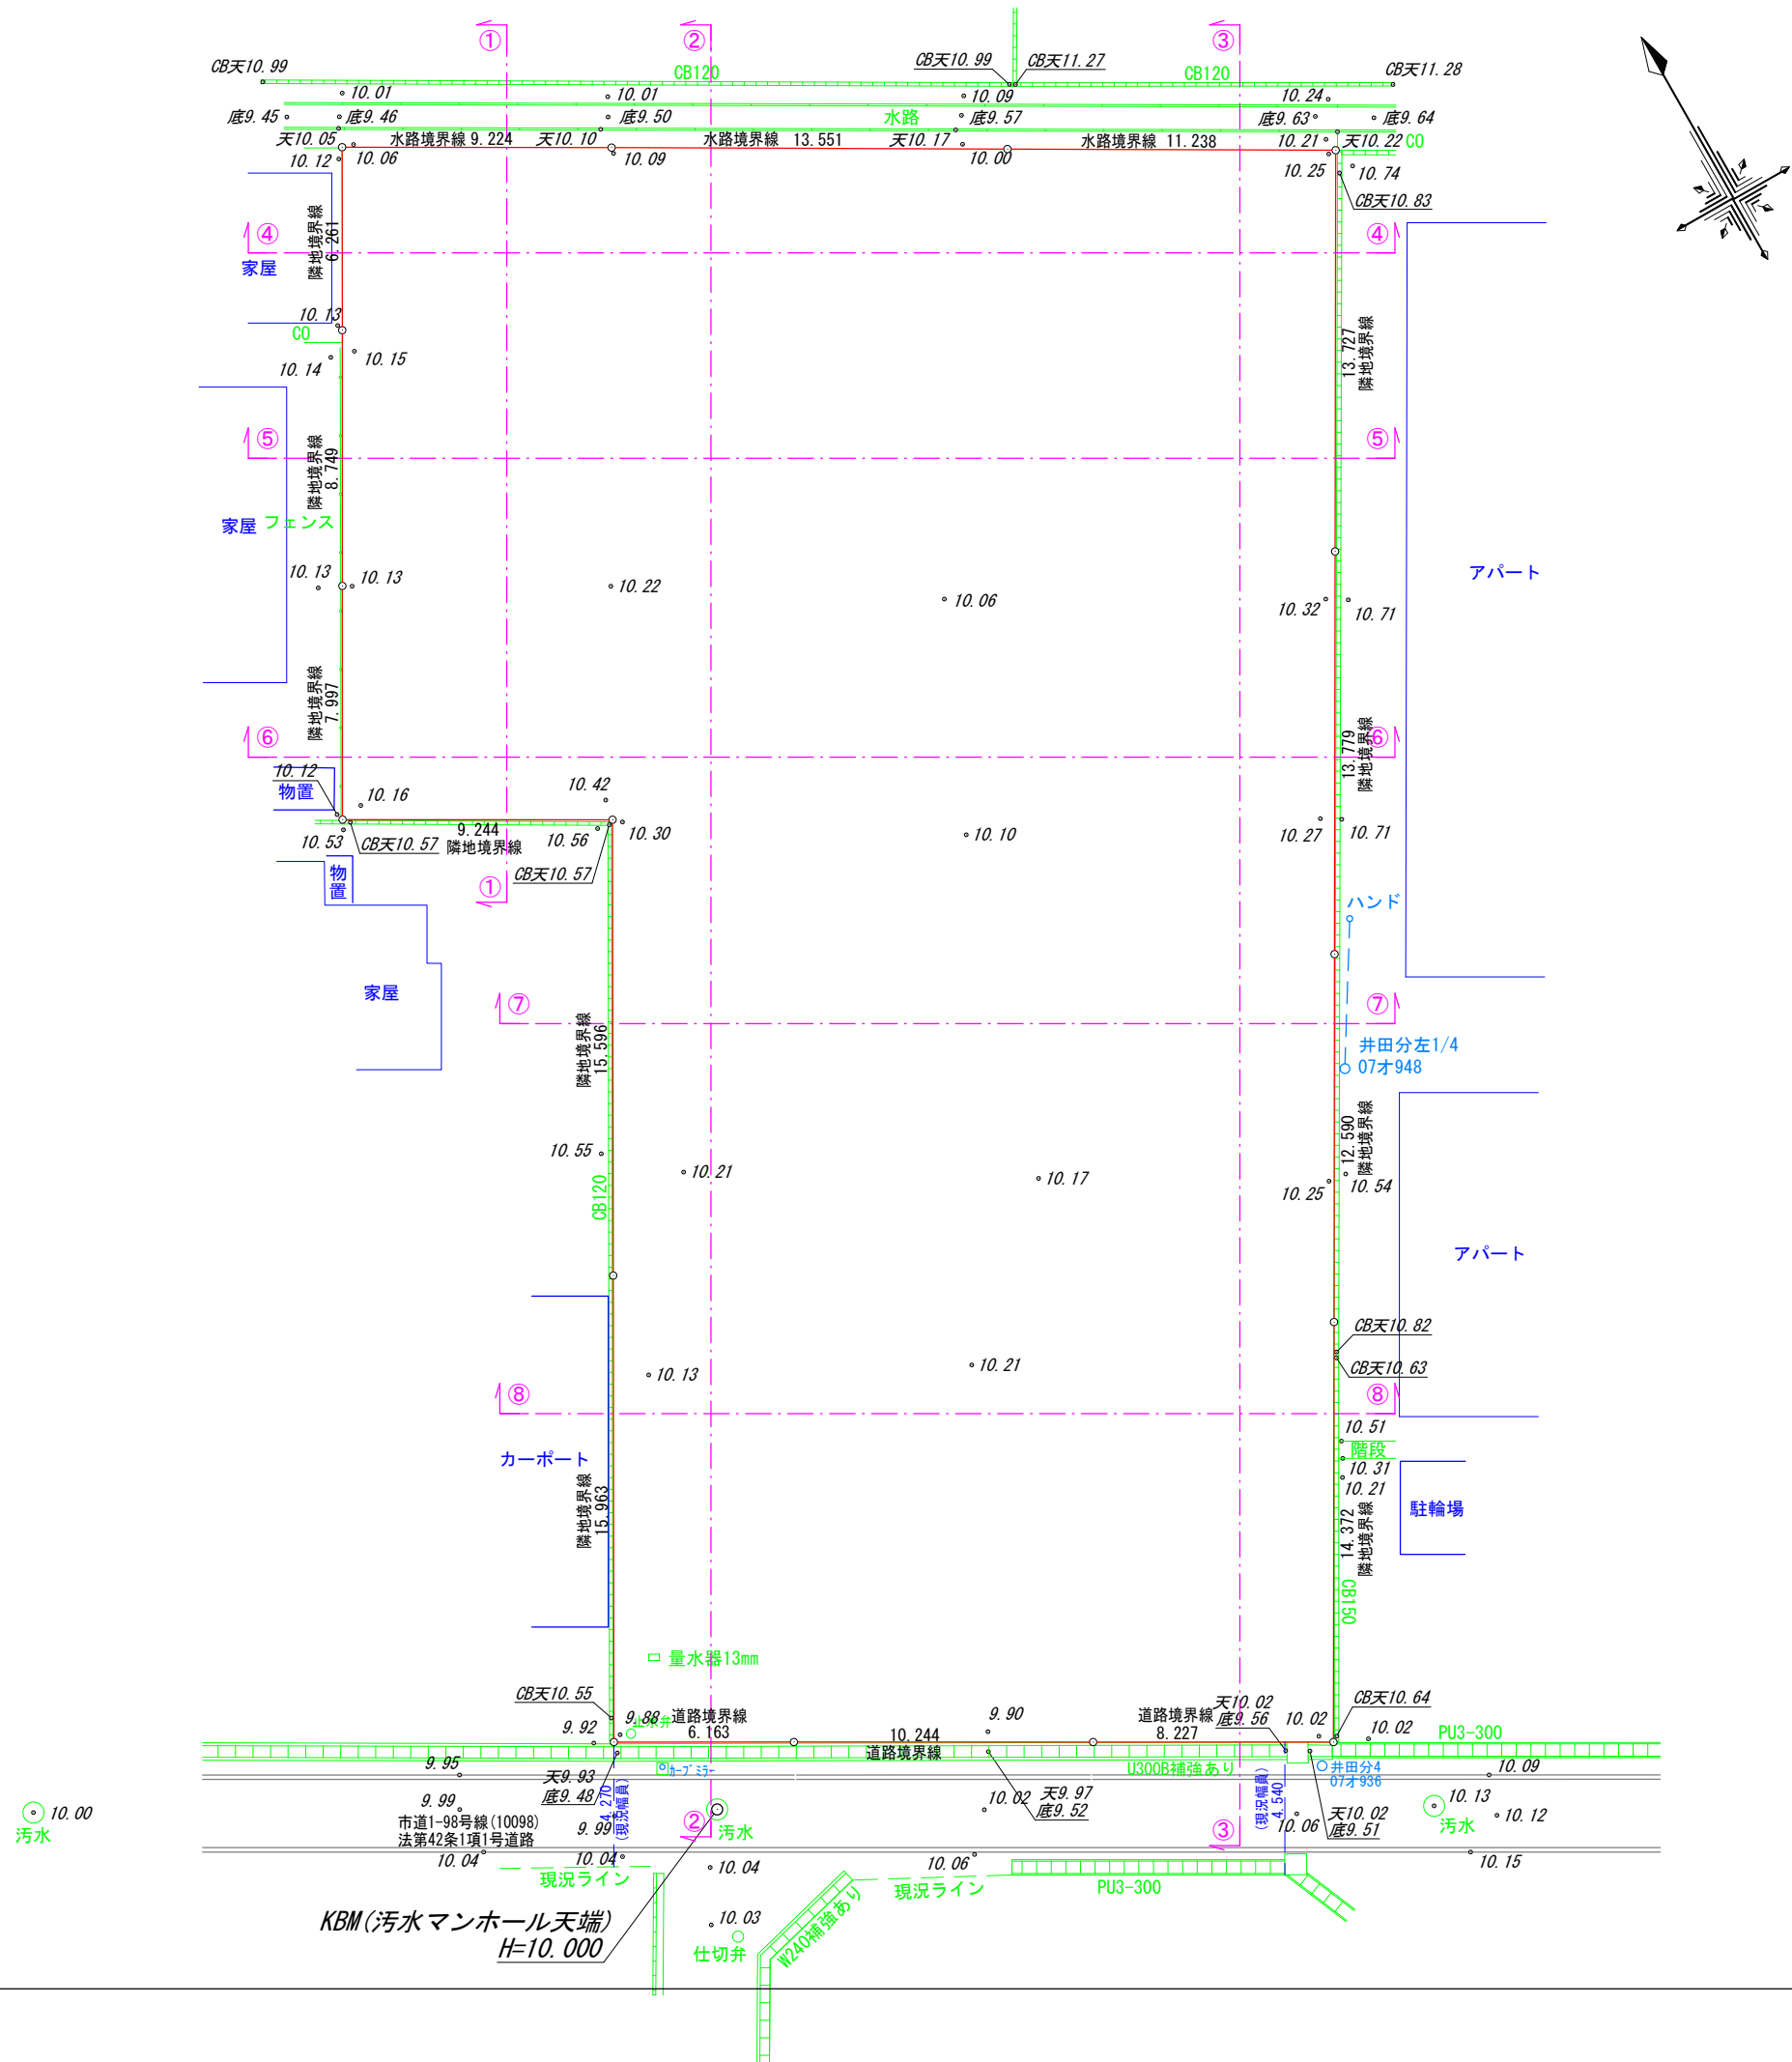


申請地 刈谷市井ヶ谷町井田26番、27番6	
図面名称 現況平面図	縮尺 1/250
図面作成者 岡崎市宮地町字郷東1番地1 住まい工房 ストローハット建築士事務所 二級建築士 石川貴也	作成年月日 R7.2.18 図面番号 05-01

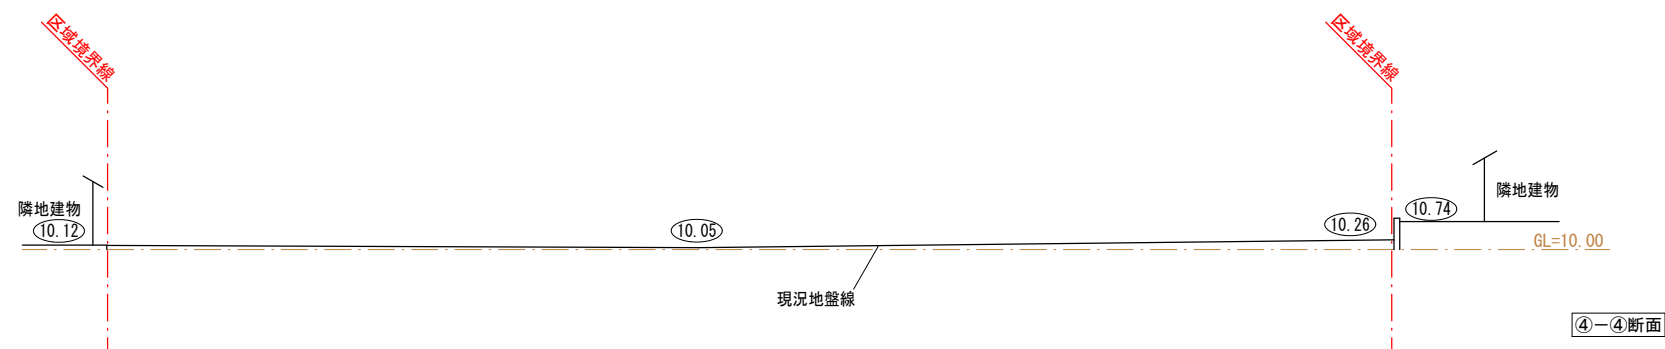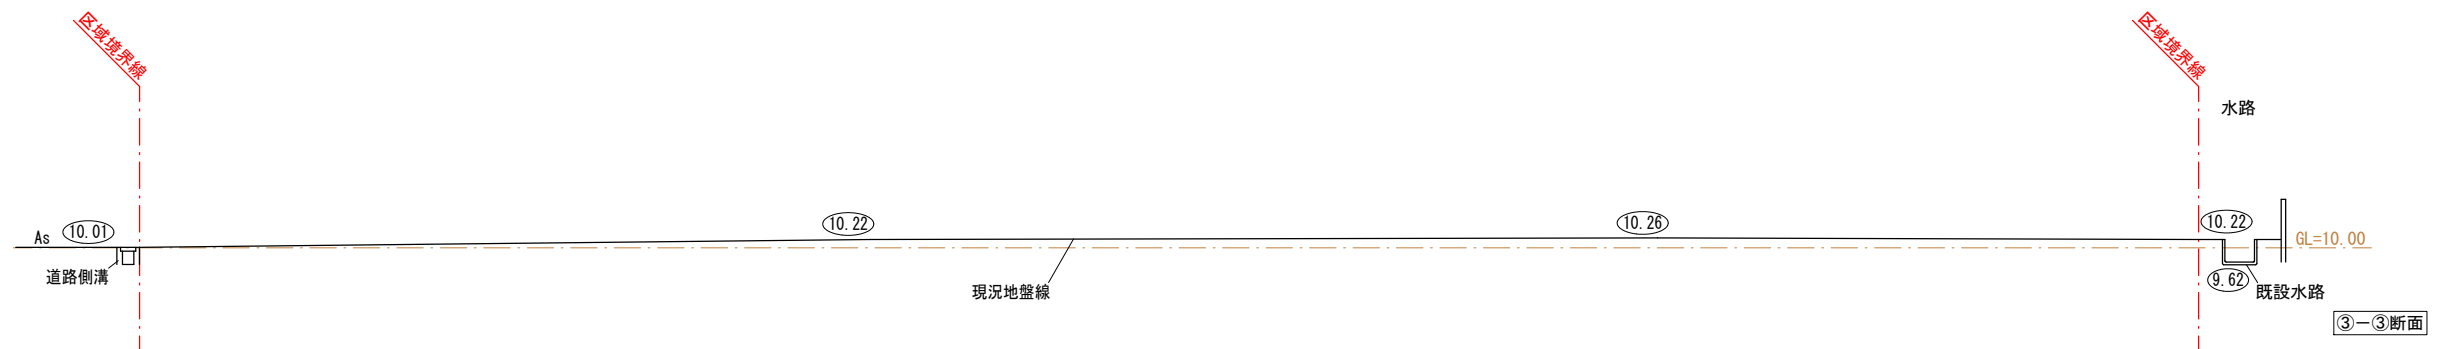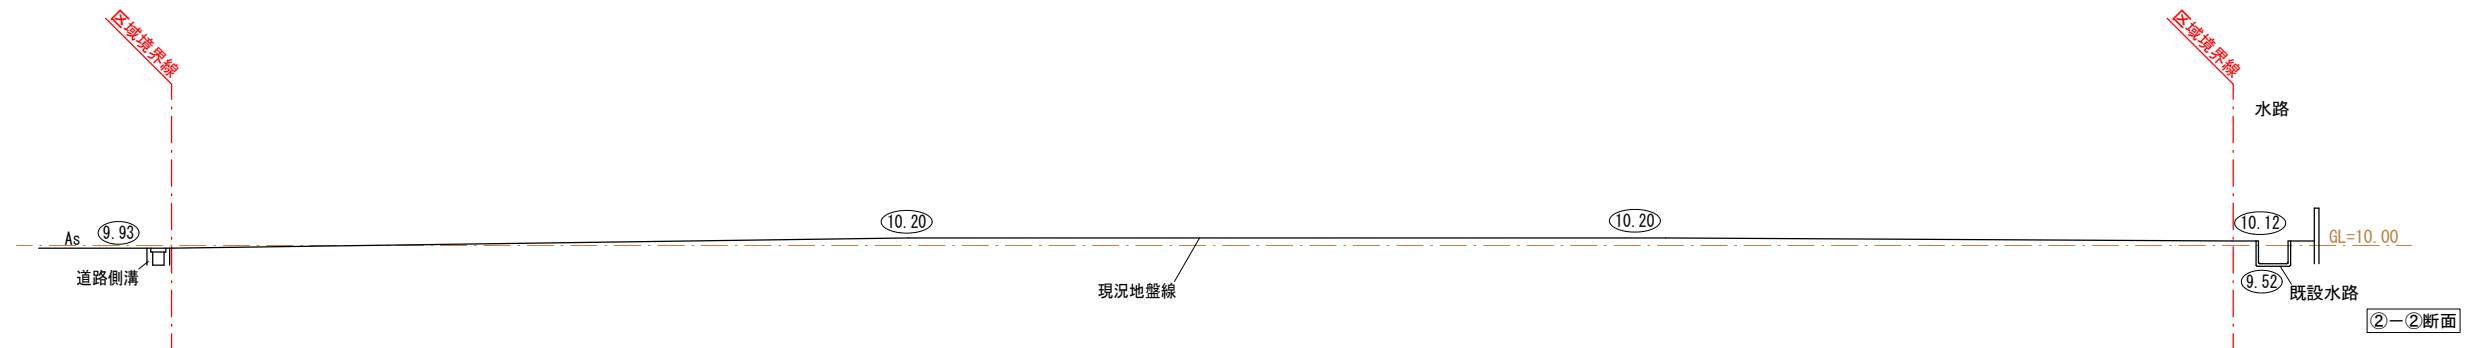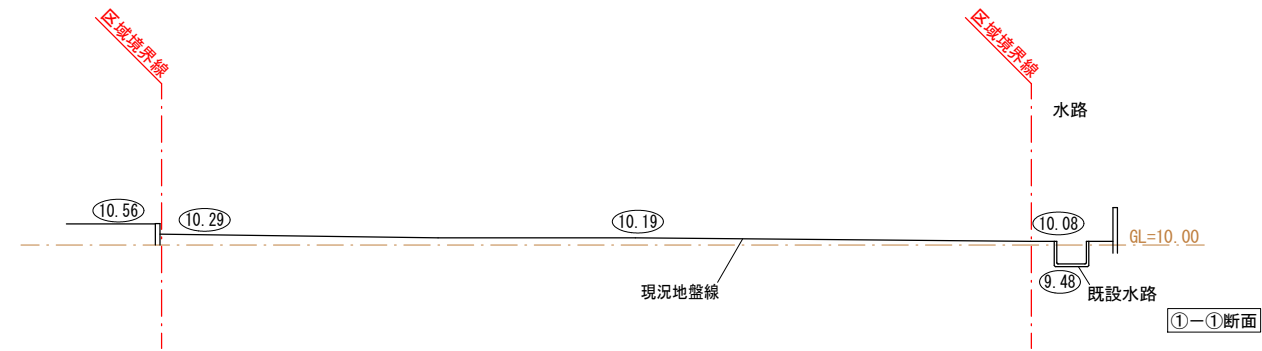



凡 例	
10.00	現況地盤高

申請地 刈谷市井ヶ谷町井田26番、27番6	
図面名称 現況断面図(1)	縮尺 1/200
図面作成者 岡崎市宮地町字郷東1番地1 住まい工房 ストローハット建築士事務所 二級建築士 石川 貴也	作成年月日 R6. 11. 25
	図面番号 05-02

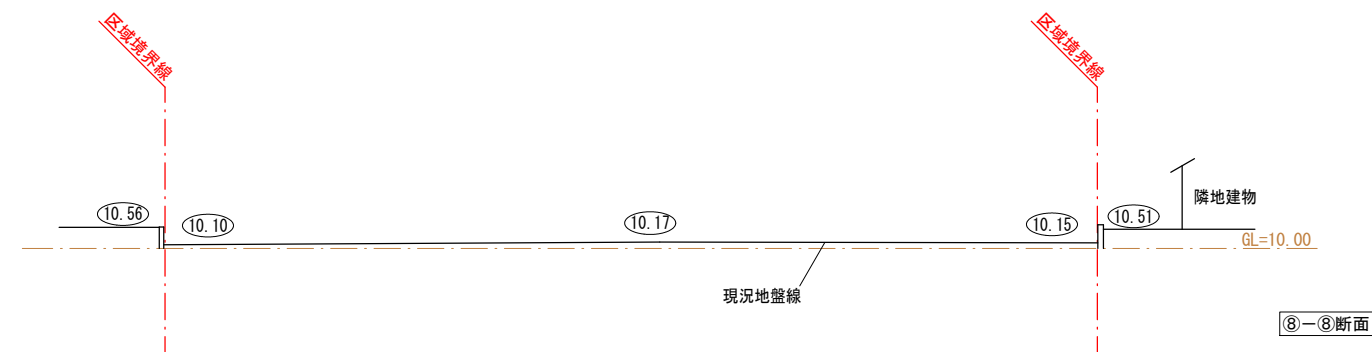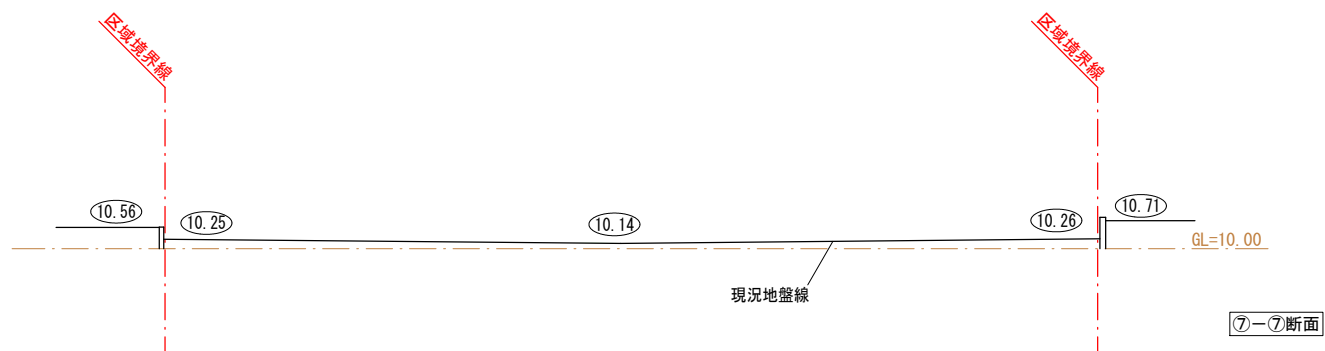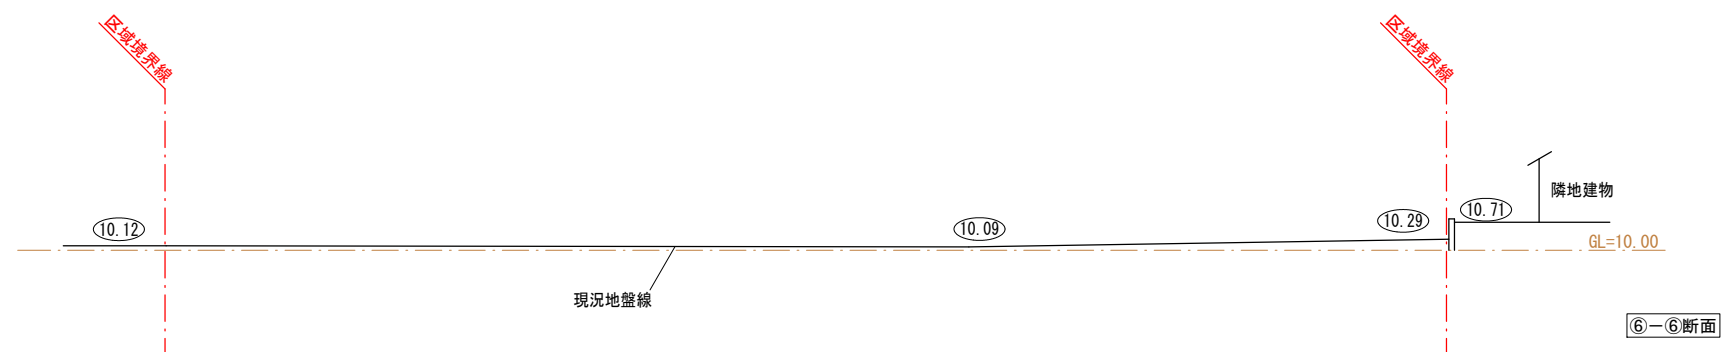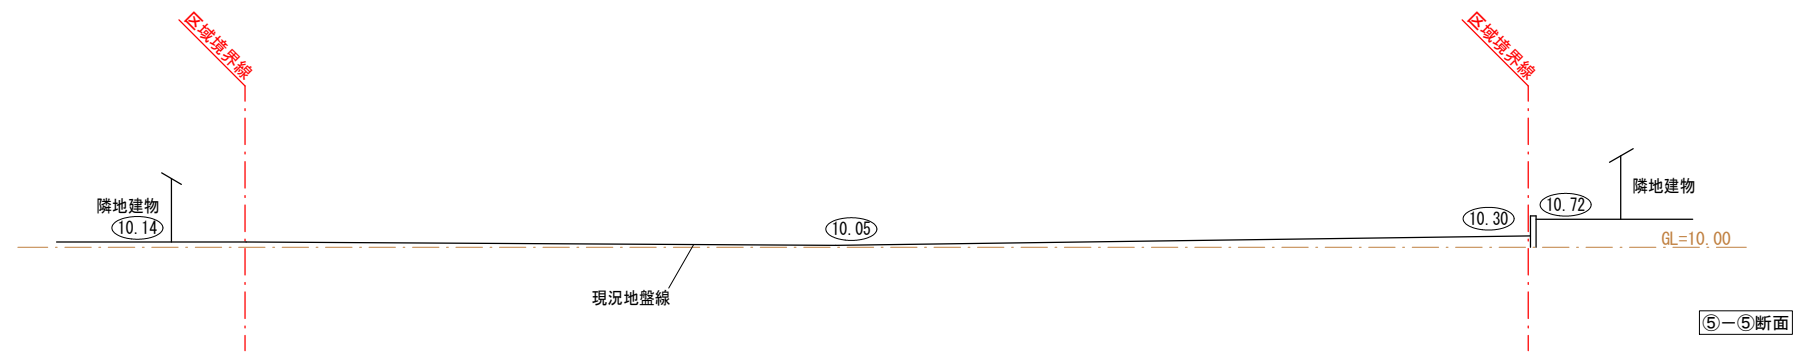

凡 例	
10.00	現況地盤高

申請地 刈谷市井ヶ谷町井田26番、27番6	
図面名称 現況断面図(2)	縮尺 1/200
図面作成者 岡崎市宮地町字郷東1番地1 住まい工房 ストローハット建築士事務所 二級建築士 石川 貴也	作成年月日 R6. 11. 25
	図面番号 05-03

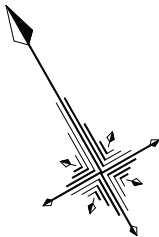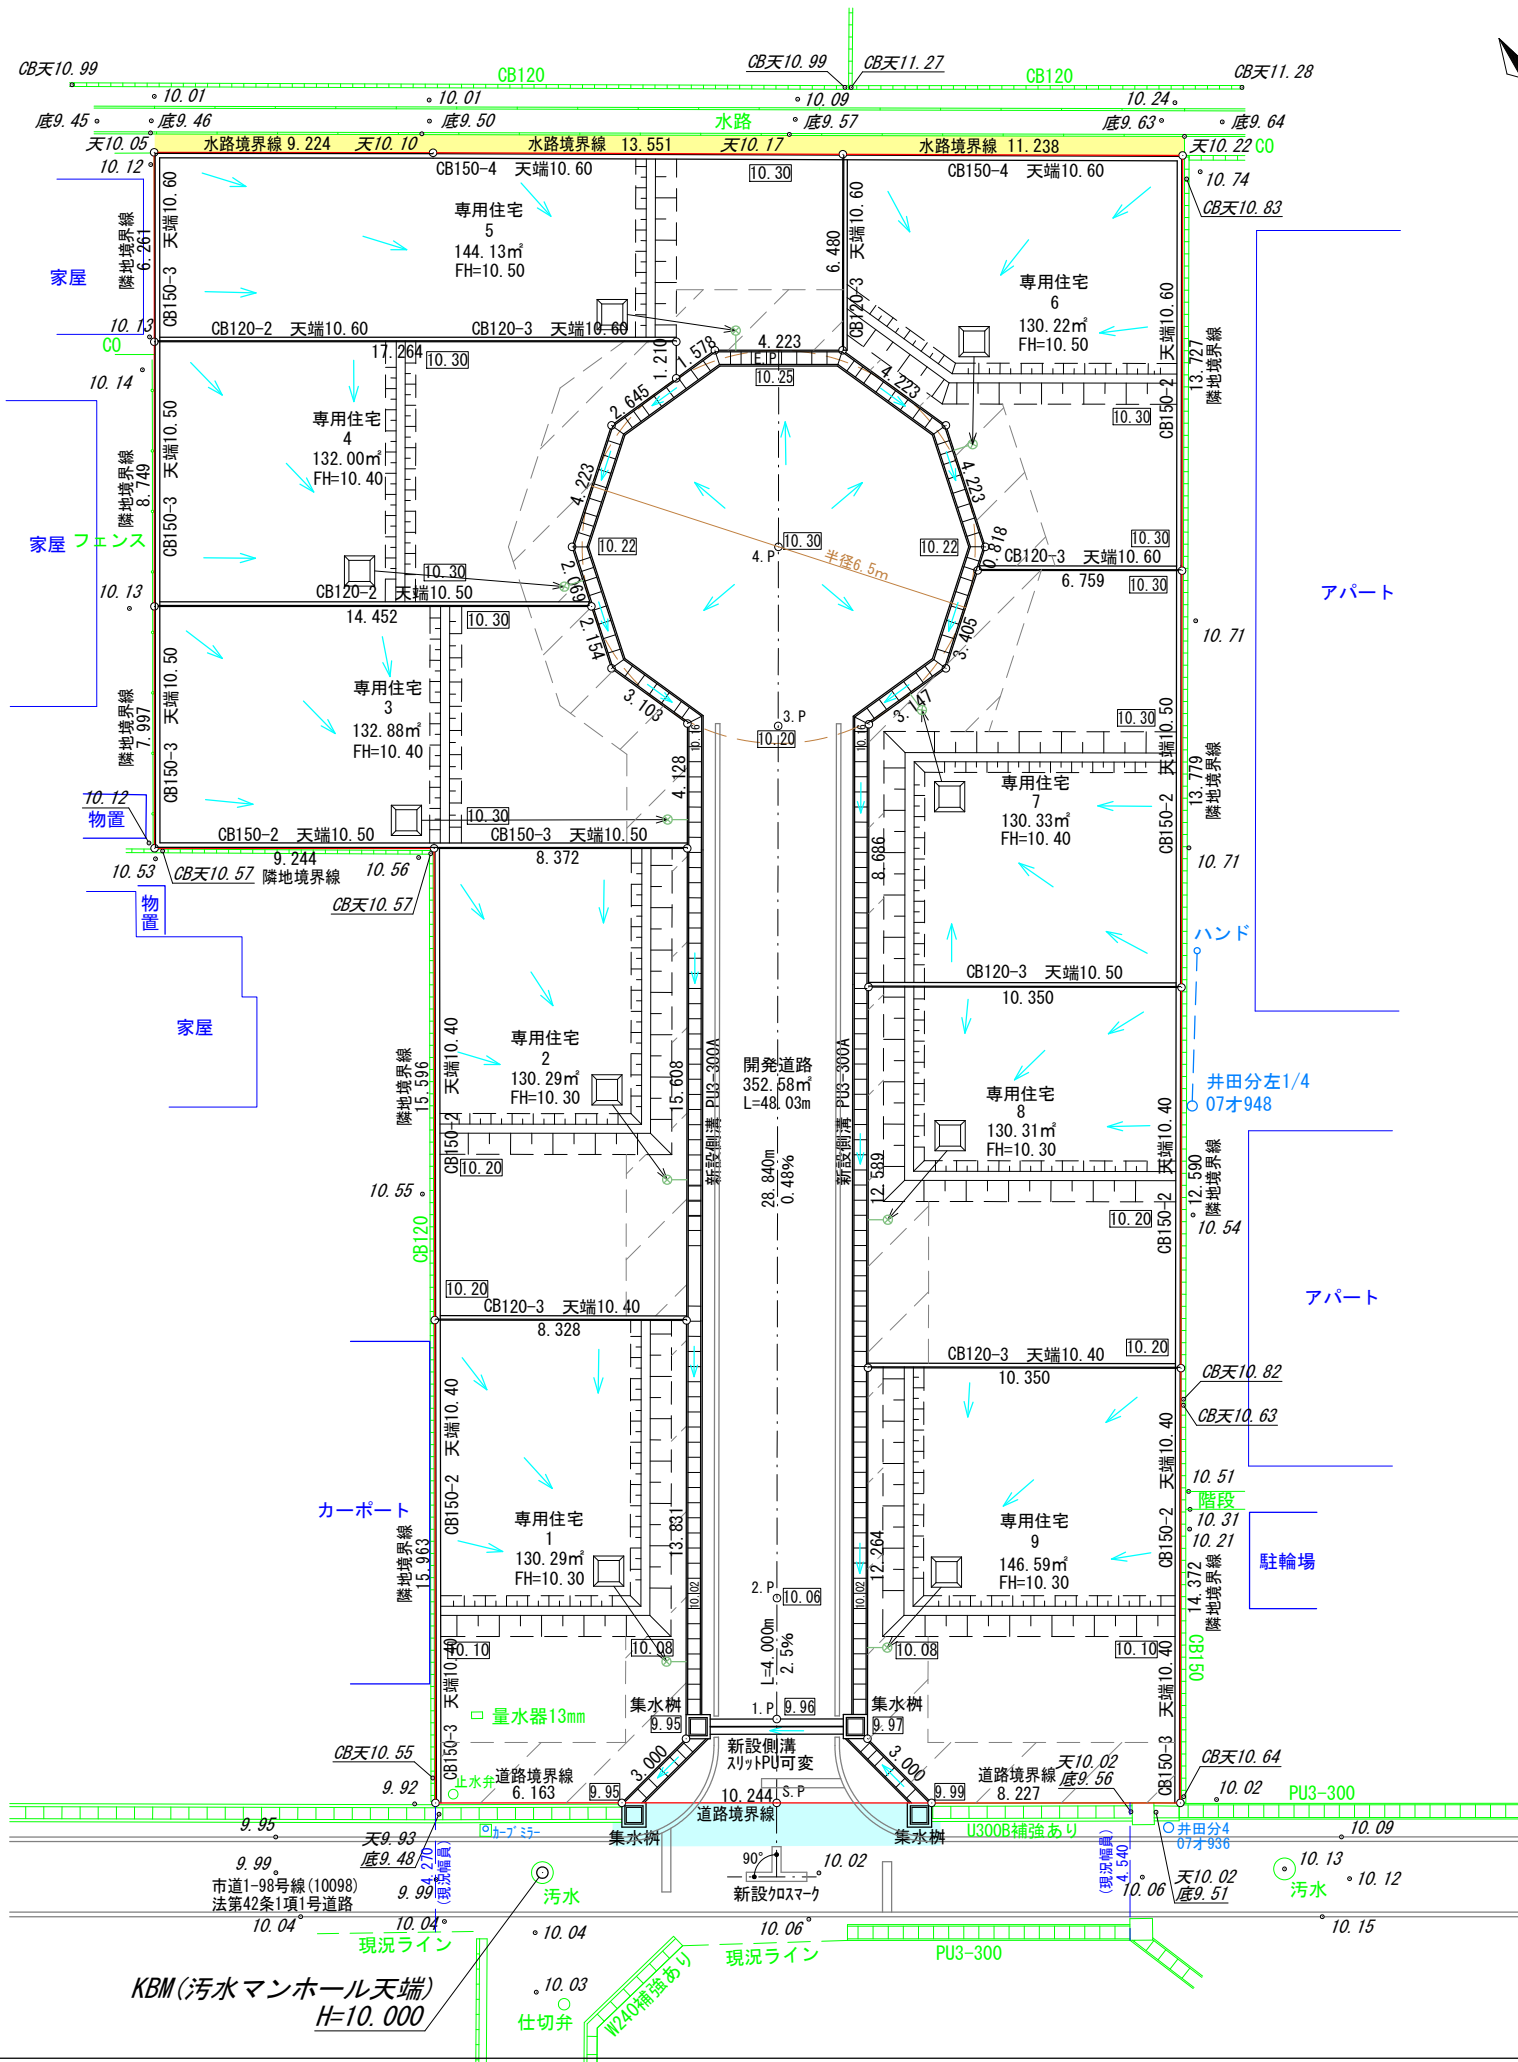

凡 例

	申請地		砂石敷き
10.00	現況地盤高		小堤工 (30度)
10.00	計画地盤高		道路承認工事範囲 (令和7年2月10日 刈土第5-0322号)
FH	計画地盤高		法定外承認工事範囲 (令和7年1月27日 刈雨第5-0320号)
	素掘泥溜 (深さ150mm以上) フレキ管φ100 (雨水樹に放流)		
	新設雨水樹φ300、格子蓋、 泥溜め150mm以上 (雨水管VPφ100、勾配1.0%以上、 道路側溝に排水)		
	開発道路 (土木管理課へ帰属)		


申請地 刈谷市井ヶ谷町井田26番、27番6		縮尺 1/250
土地 利用 計画 図		作成年月日 R7. 2. 18
図面作成者 岡崎市宮地町字郷東1番地1 住まい工房 ストローハット建築士事務所 二級建築士 石川 貴也		図面番号 06

縦:1/100、横:1/200




道路計画	勾配						
	計画地盤高 ———	9.99	9.96	10.06	10.20	10.30	10.22
	現況地盤高 - - - - -	9.97	10.02	10.10	10.09	10.07	10.05
追加距離		0.000	2.770	6.770	35.610	41.530	48.030
単距離		0.000	2.770	4.000	28.840	5.920	6.500
測点		S.P	1.P	2.P	3.P	4.P	E.P


道路標準横断面
1/50

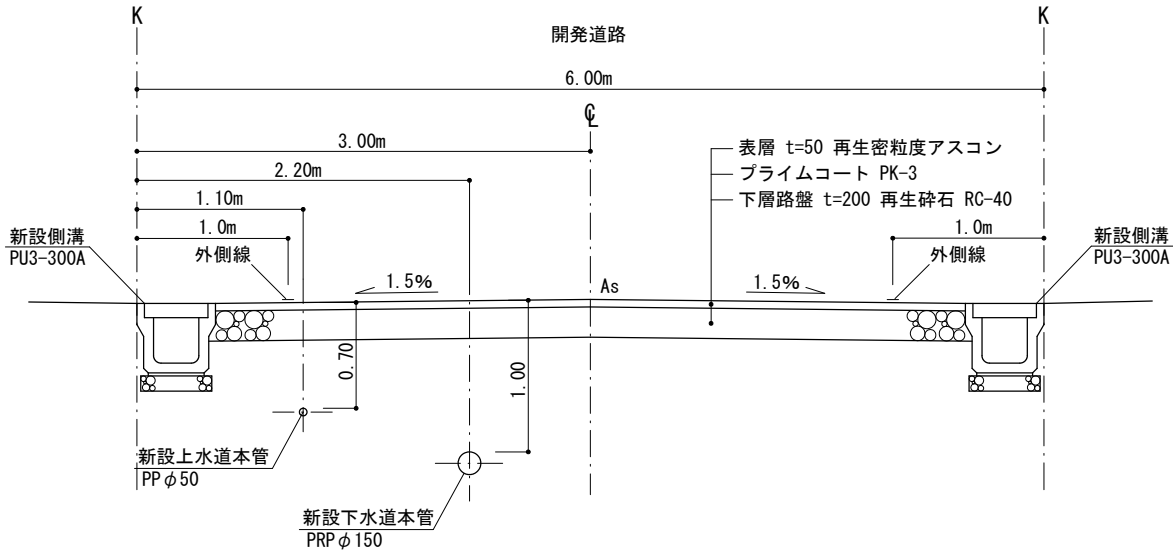


道路標準横断面
(下水取付管設置部)

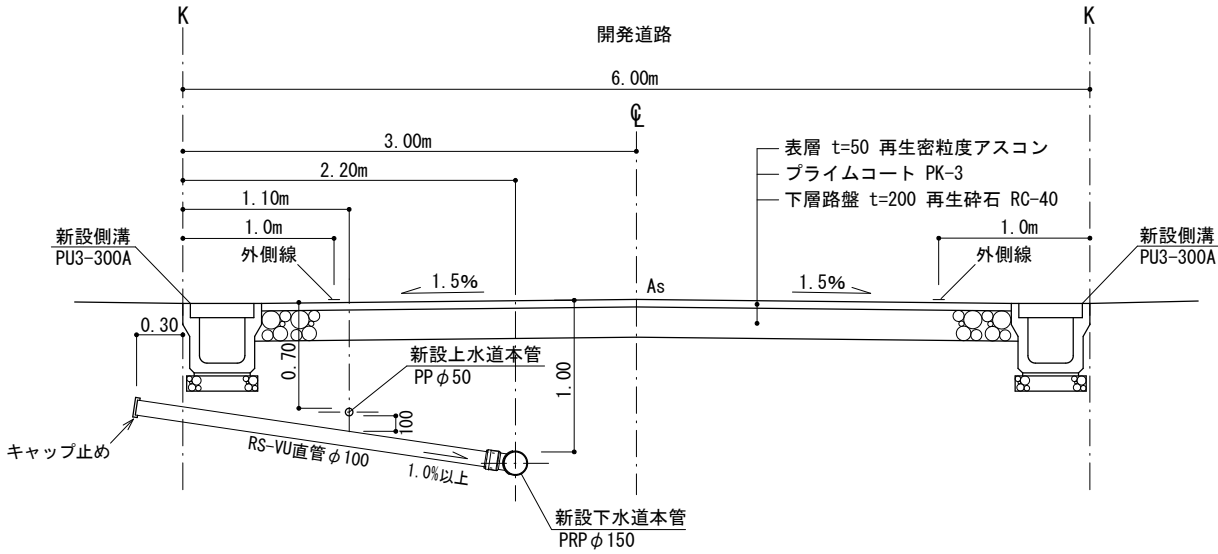

道路標準横断面
(下水取付管設置部)

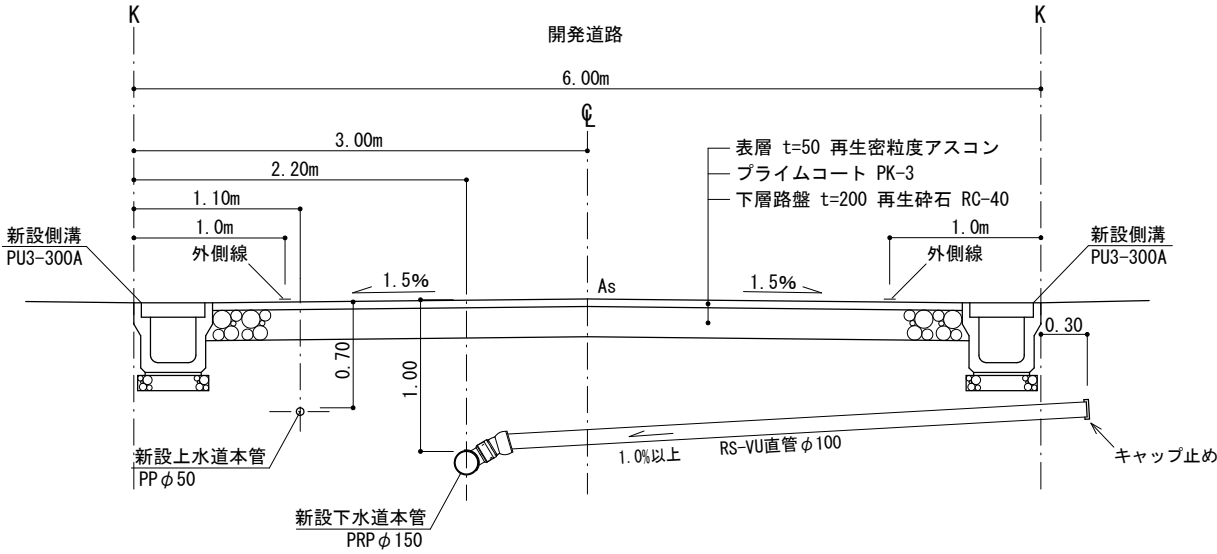





株式会社 住まい工房ストローハット			住まい工房 ストローハット建築士事務所 二級建築士事務所 愛知県知事登録 第(ろ-5)7420号 二級建築士 愛知県知事登録 第32181号 石川貴也		縮尺 1/50	作成年月日 令和 7 年 2 月 18 日	申請地 刈谷市井ヶ谷町井田26番、27番6 図面名称 計画道路横断面図	図面番号 07-02
岡崎市宮地町字郷東1番地1 TEL 0564-64-2252 FAX 0564-64-2866								

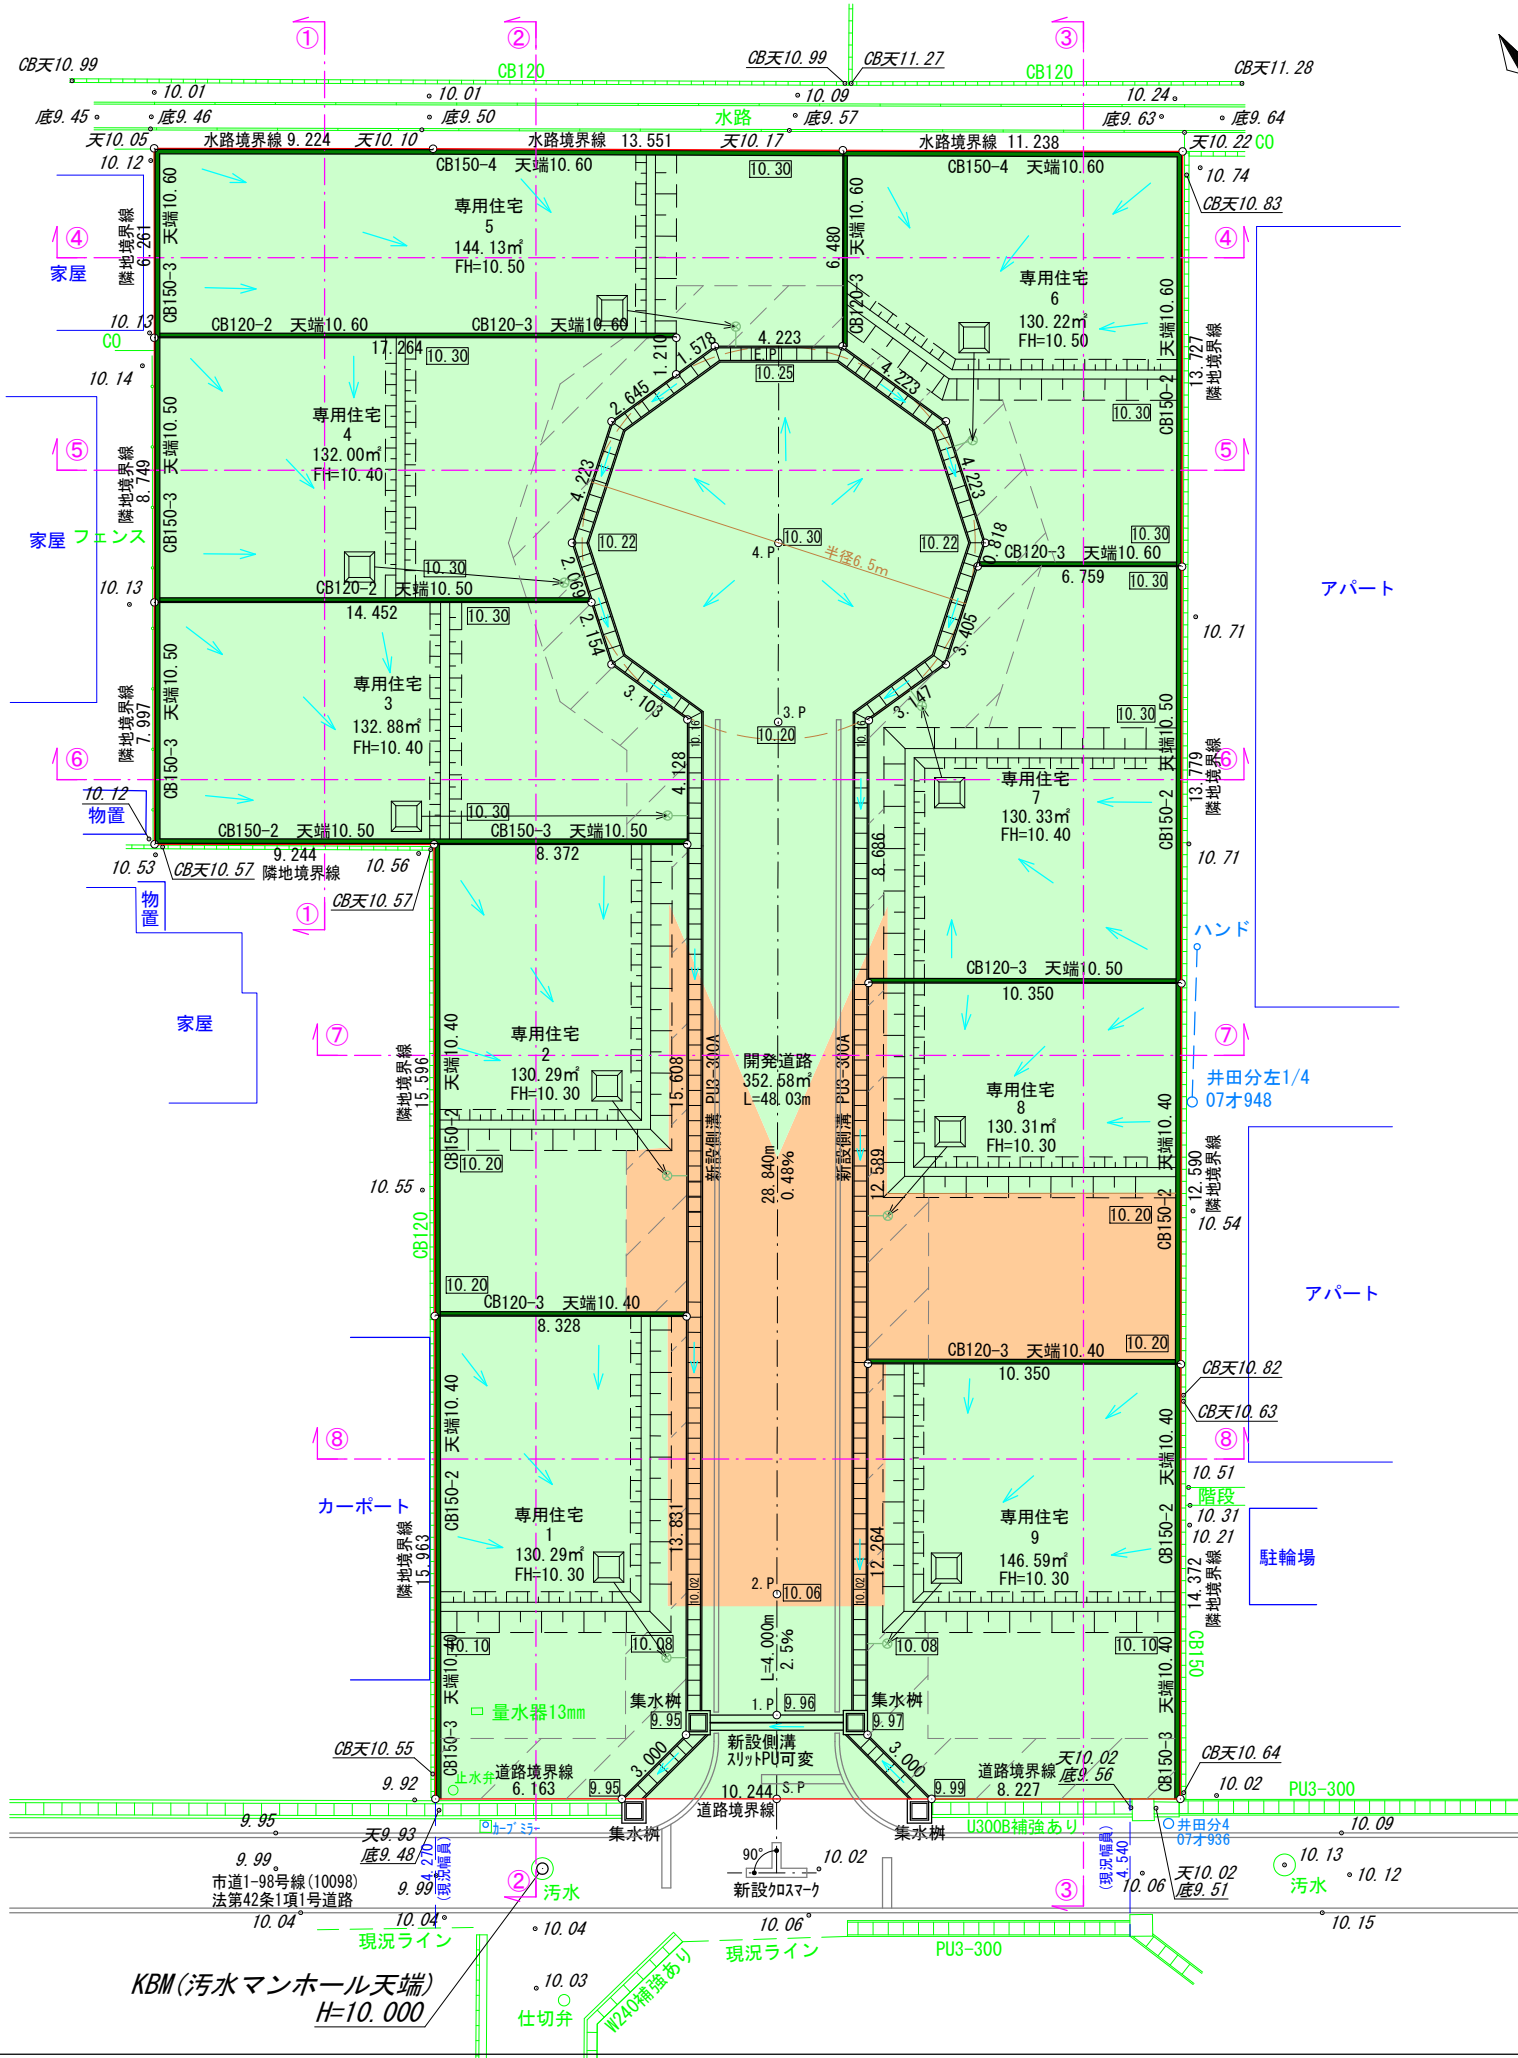

凡 例

	申請地		砂石敷き
10.00	現況地盤高		計画地盤高
FH	計画地盤高		盛土
	切土		任意土留





申請地 刈谷市井ヶ谷町井田26番、27番6	
図面名称 造成計画平面図	縮尺 1/250
図面作成者 岡崎市宮地町字郷東1番地1 住まい工房 ストローハット建築士事務所 二級建築士 石川 貴也	作成年月日 R7.2.18
	図面番号 08

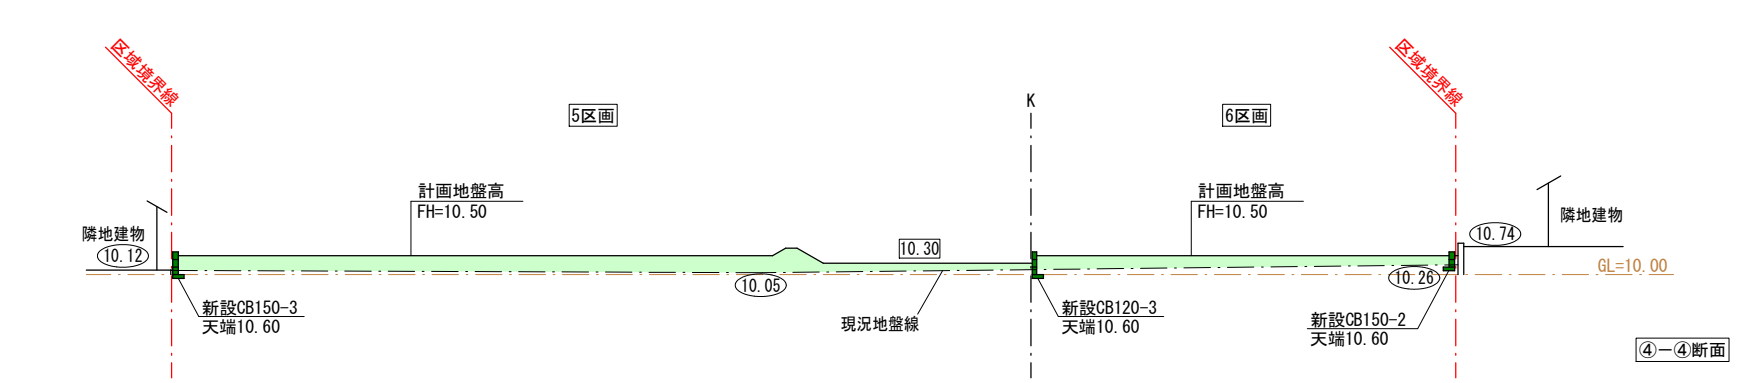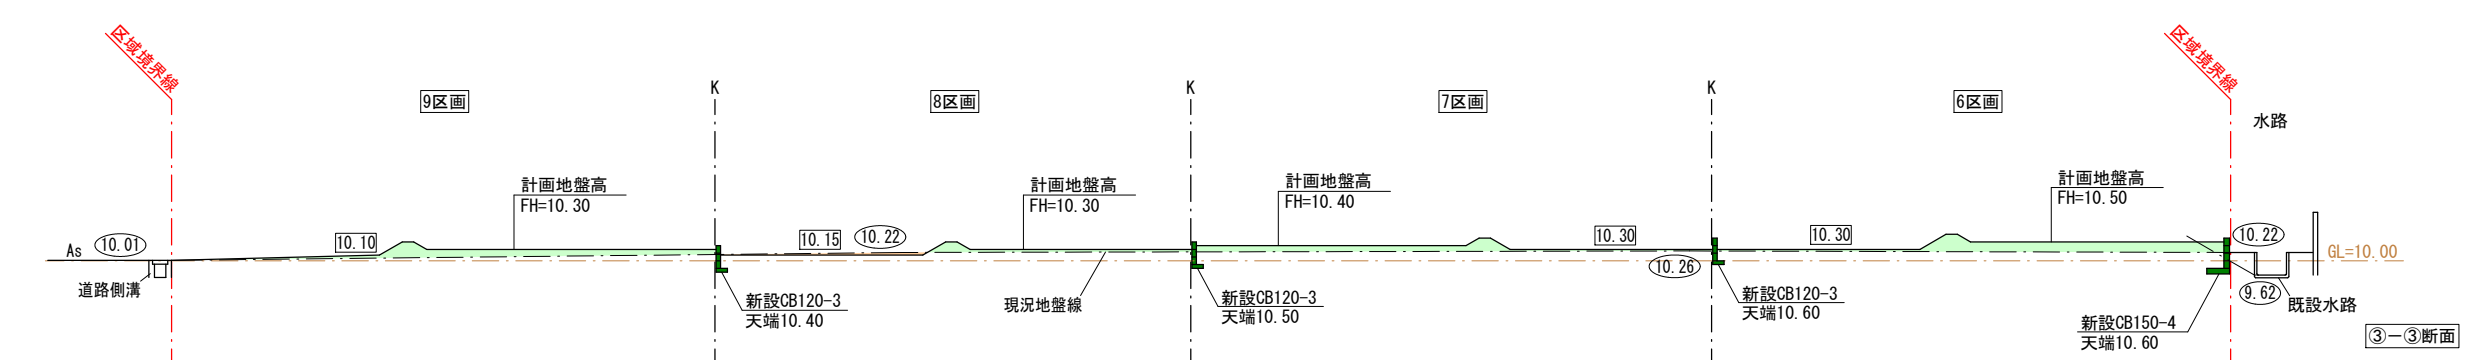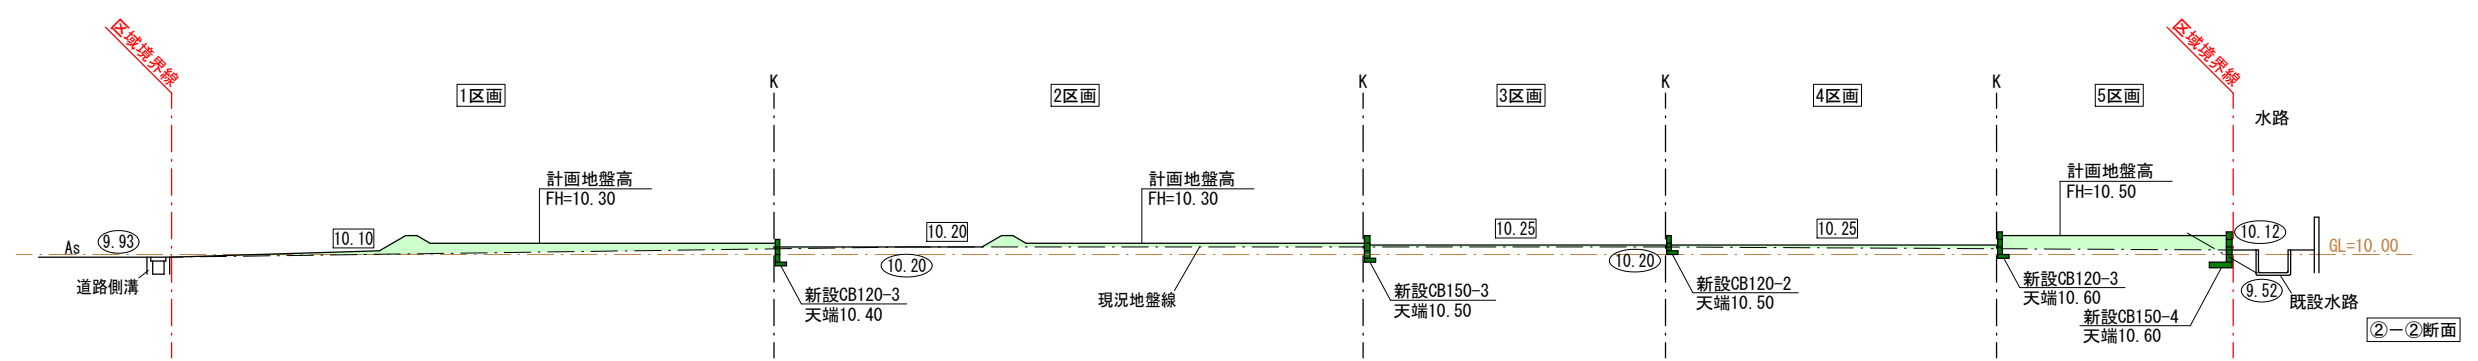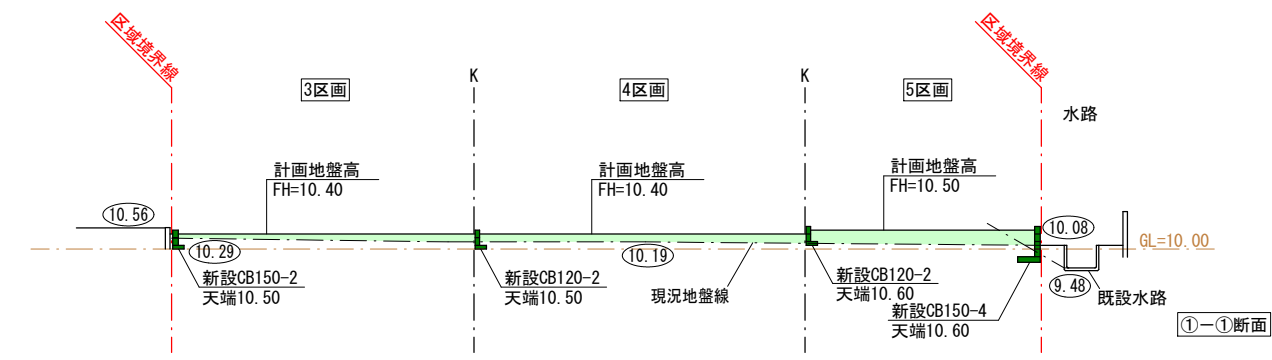

凡 例



10.00	現況地盤高
10.00	計画地盤高
盛土	盛土
切土	切土
任意土留	任意土留

申請地	刈谷市井ヶ谷町井田26番、27番6	
図面名称	造成断面図(1)	縮尺
図面作成者	岡崎市宮地町字郷東1番地1 住まい工房 ストローハット建築士事務所 二級建築士 石川 貴也	1/200
		作成年月日
		R6. 12. 20
		図面番号
		09-01

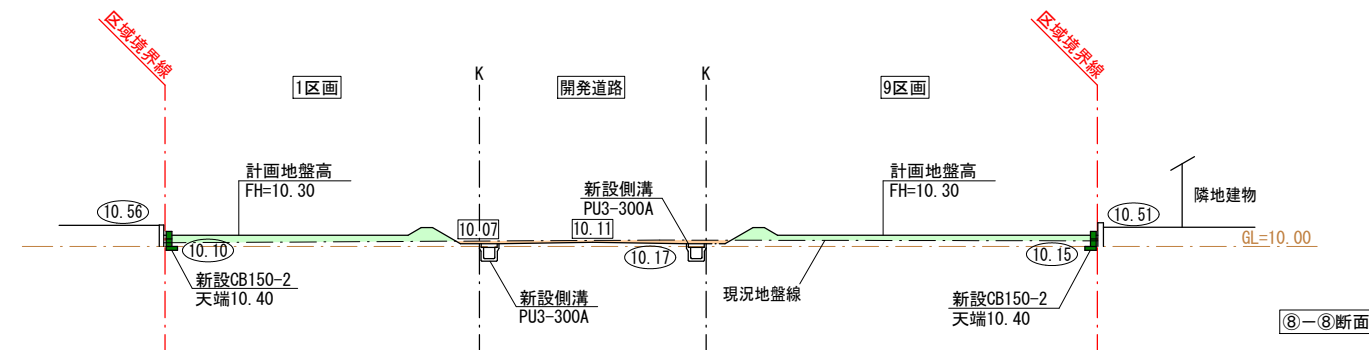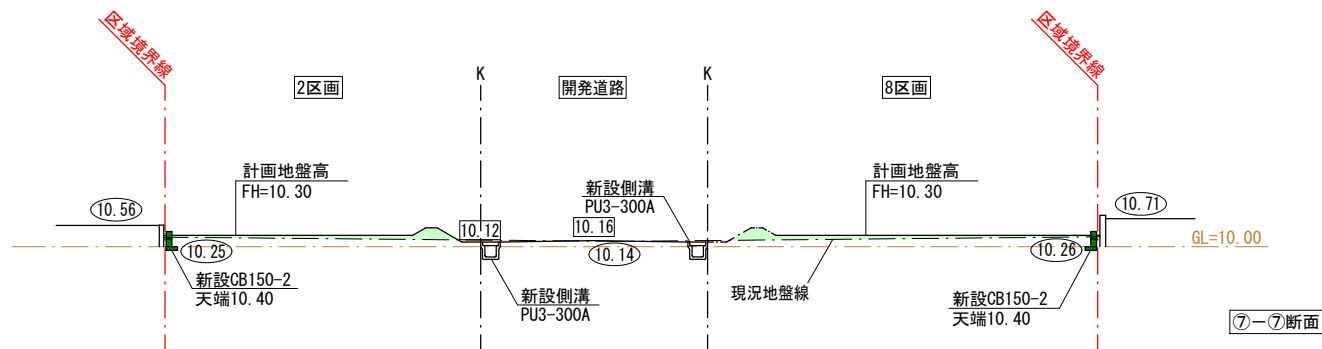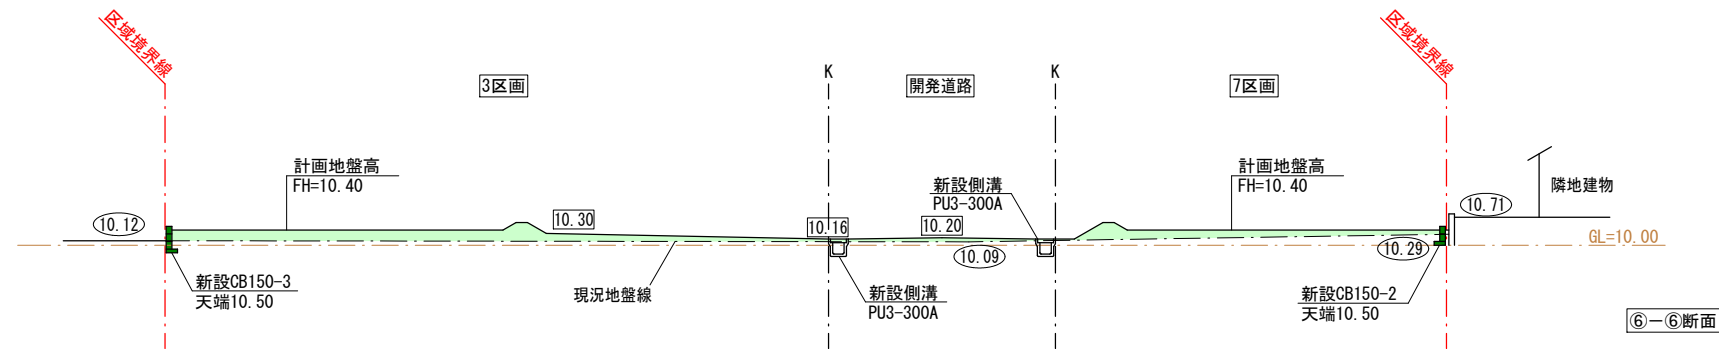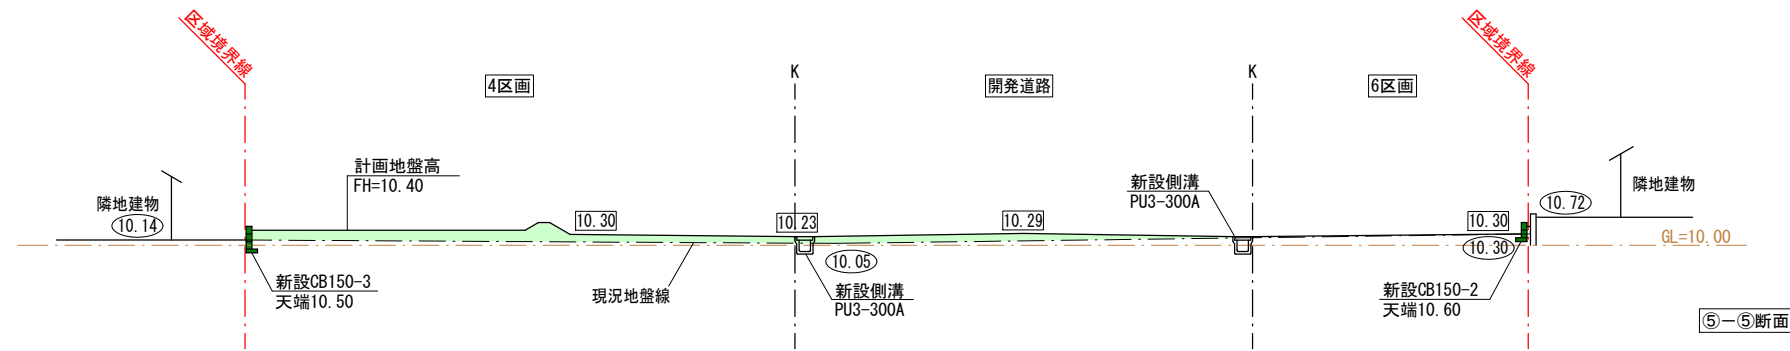

凡 例	
10.00	現況地盤高
10.00	計画地盤高
	盛土
	切土
	任意土留

申請地 刈谷市井ヶ谷町井田26番、27番6	
図面名称 造成断面図(2)	縮尺 1/200
図面作成者 岡崎市宮地町字郷東1番地1 住まい工房 ストローハット建築士事務所 二級建築士 石川 貴也	作成年月日 R6. 12. 20
	図面番号 09-02

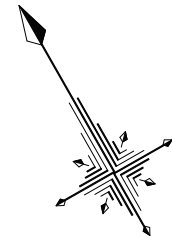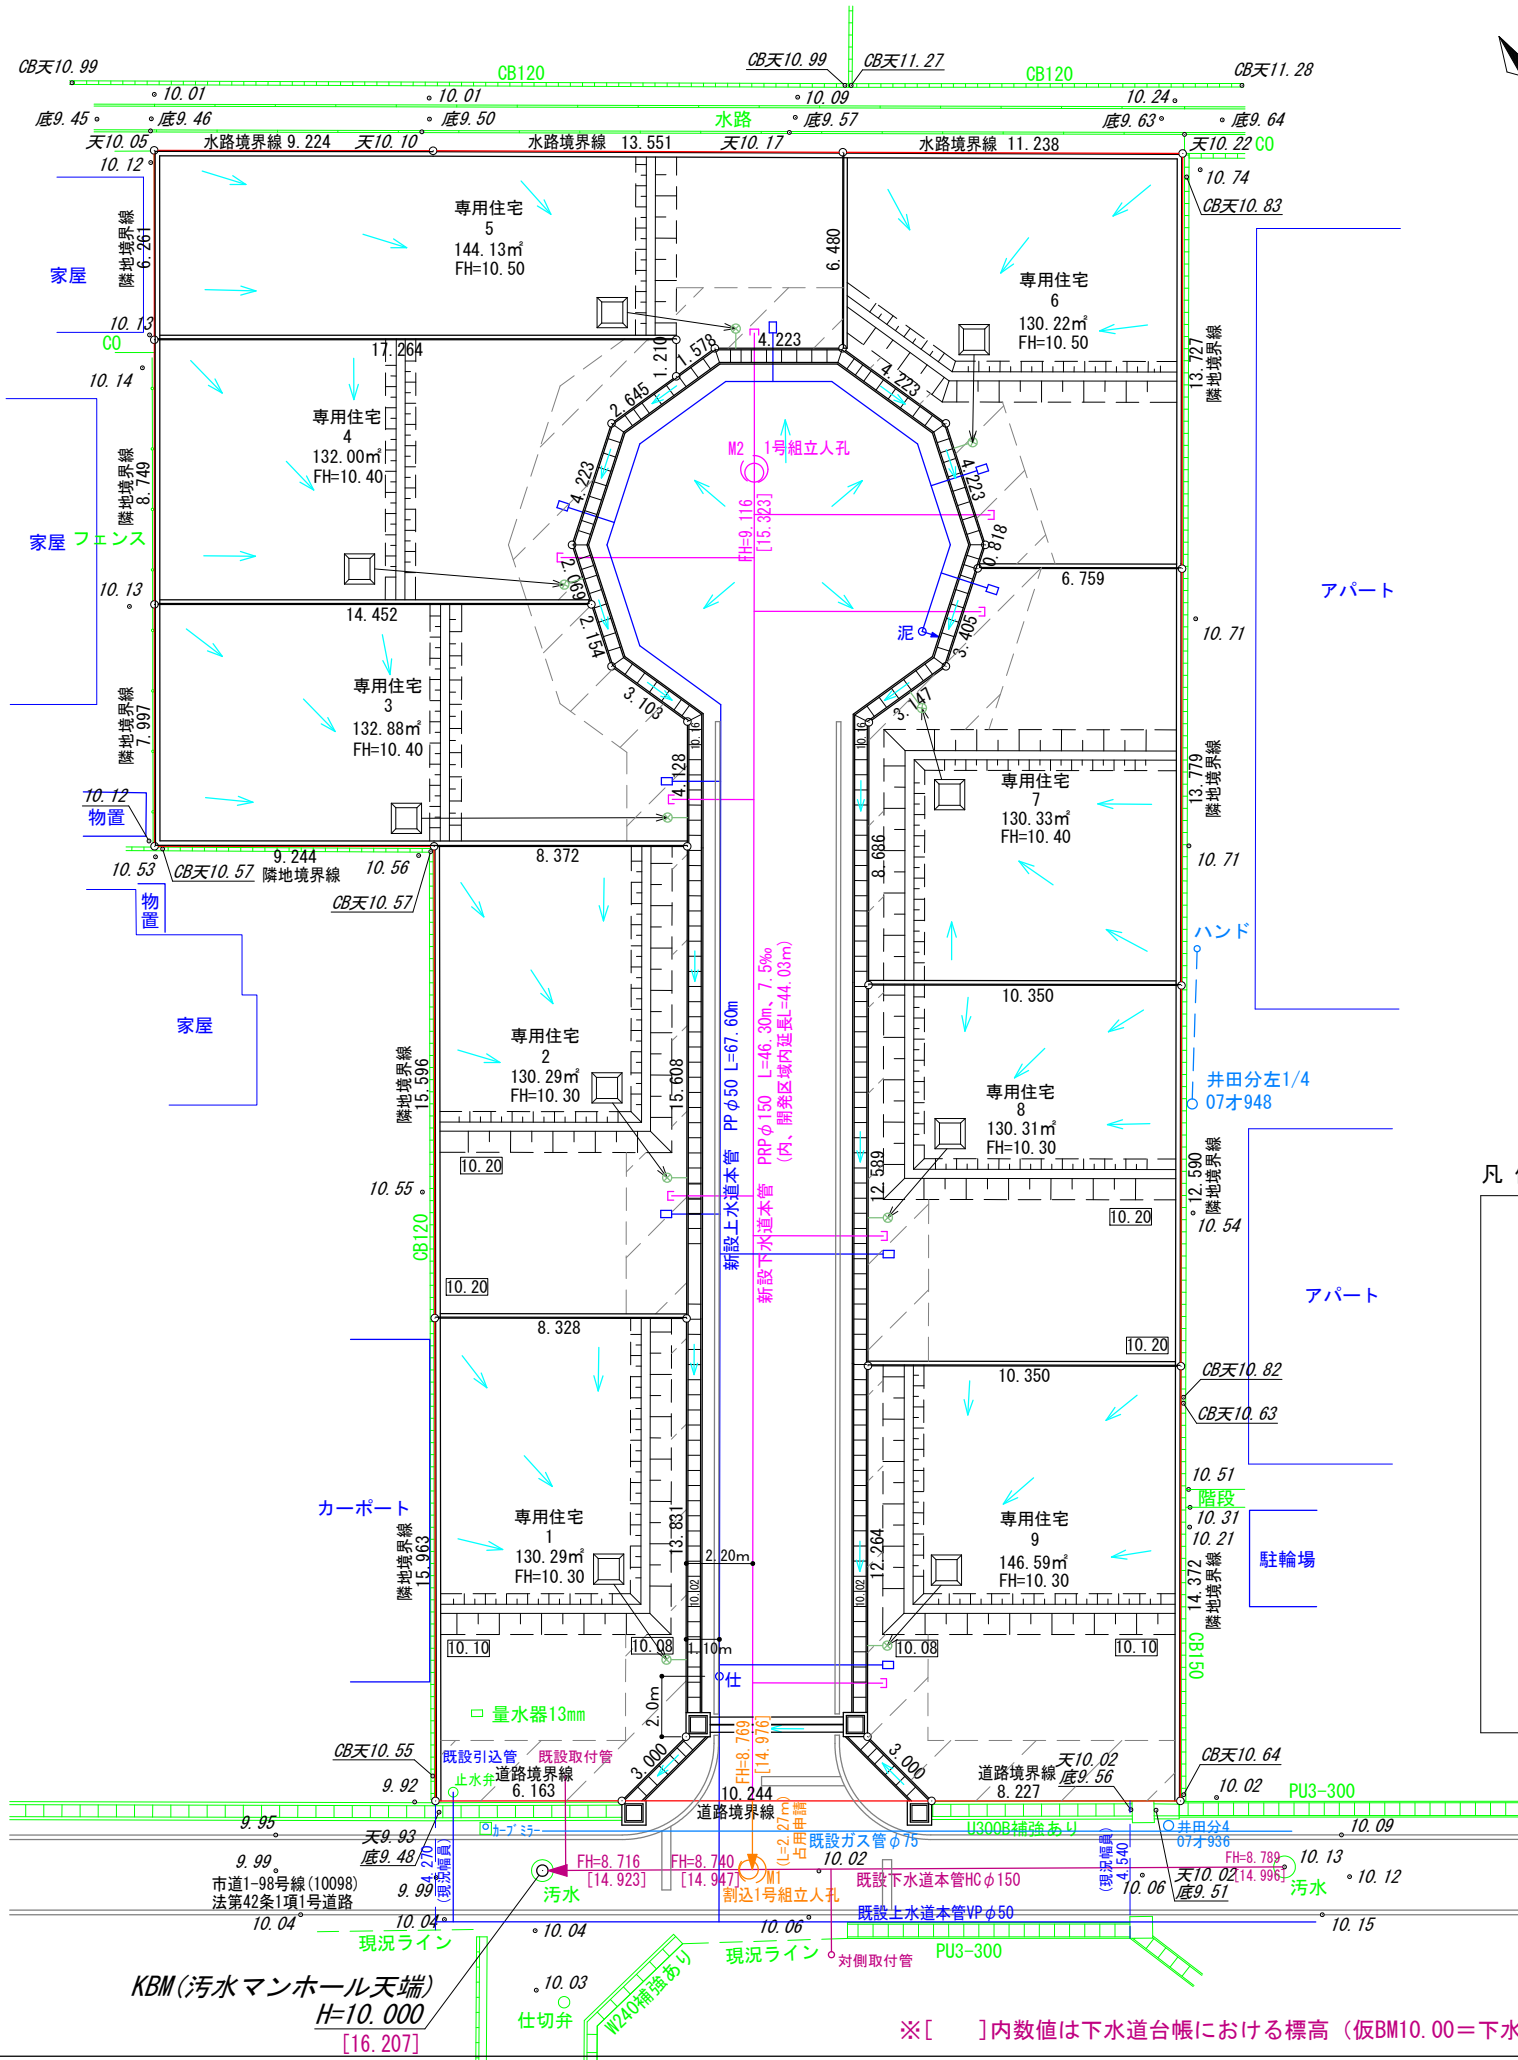


※マンホール鉄蓋 T-25
※割込人孔の上下流のHCφ150はPRPφ150に入れ替えを行う。
入替延長は最低2.0m。施工時に破損が確認された場合は、協議する。

凡 例	
	申請地
10.00	現況地盤高
10.00	計画地盤高
FH	設計地盤高
	砂石敷き
	舗装復旧範囲
	素掘泥溜（深さ150mm以上） フレキ管φ100（雨水樹に放流）
	水道メーター及び止水栓 （引込管PEPφ20・メーターφ20）
	新設取付管（キャップ止め） （VUφ100、勾配1.0%以上）
	既設取付管 （VUφ100、勾配1.0%以上）
	新設下水道施設（開発区域内）
	新設下水道施設（市道1-98号線内）
	既設下水道施設
	新設雨水樹φ300、格子蓋、 泥溜め150mm以上 （雨水管VPφ100、勾配1.0%以上、 道路側溝に排水）

申請地 刈谷市井ヶ谷町井田26番、27番6	
図面名称 給排水施設計画平面図	縮尺 1/250
図面作成者 岡崎市宮地町字郷東1番地1 住まい工房 ストローハット建築士事務所 二級建築士 石川 貴也	作成年月日 R7.2.18
	図面番号 10

※[]内数値は下水道台帳における標高（仮BM10.00＝下水台帳16.207）

計画道路縦断面図

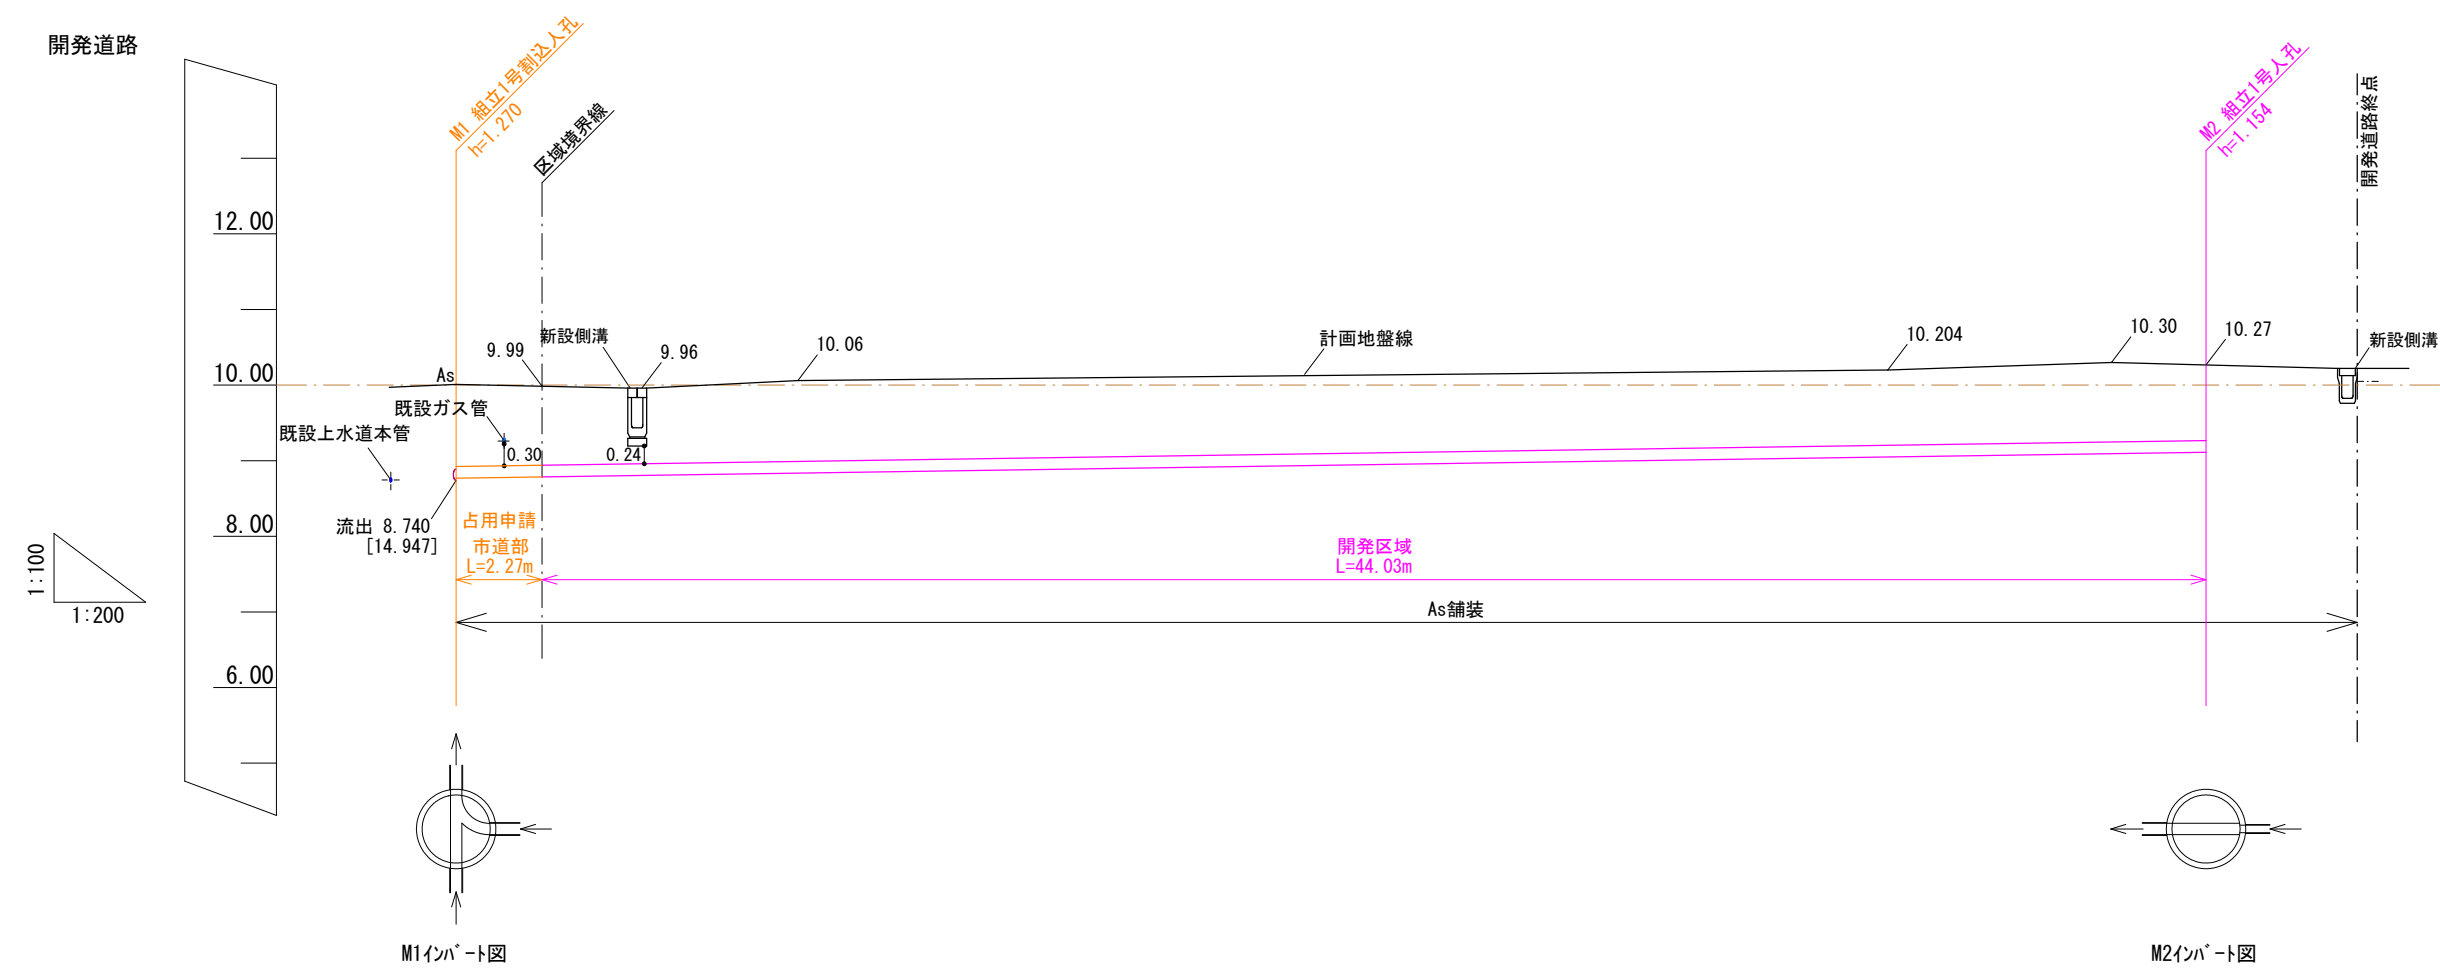


管径勾配	PRP φ150 1.5‰									
土被り	1.12 1.09	1.05	1.00	1.07				1.00	1.05	1.00
掘削深	1.35	1.31	1.26	1.33				1.26	1.31	1.26
管底深	1.241	1.204	1.153	1.223				1.151	1.203	1.154
管底高	[14.947] 8.740 [14.976]	8.786 [14.983]	8.807 [15.014]	8.837 [15.044]				9.053 [15.260]	9.097 [15.304]	9.116 [15.323]
計画地盤高	10.01 [16.217]	9.99 [16.197]	9.96 [16.167]	10.06 [16.267]				10.204 [16.411]	10.30 [16.507]	10.27 [16.477]
追加距離	0.00	2.27	5.04	9.04				37.88	43.80	46.30
単距離	0.00	2.27	2.77	4.00				28.84	5.92	2.50
測点	M1	区域境界	横断断面	勾配変化点				勾配変化点	勾配変化点	M2


凡例

- 新設下水道施設(開発区域内)
- 新設下水道施設(市道1-98号線内)
- 既設下水道施設

※[]内数値は下水道台帳における標高（仮BM10.00＝下水台帳16.207）

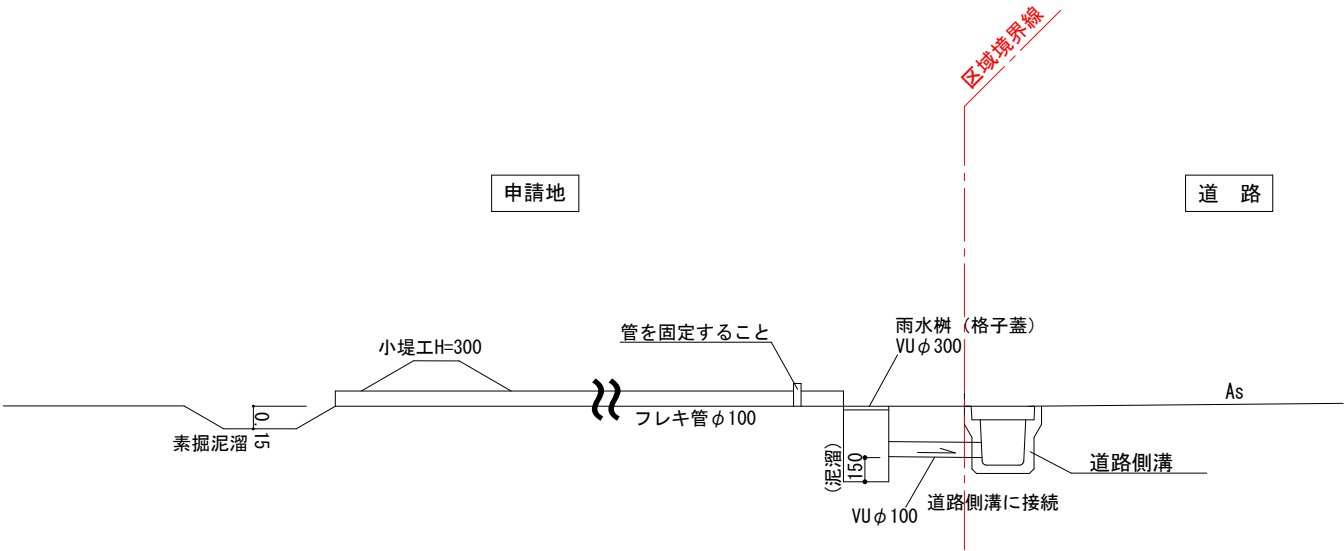

排水施設構造図 横断面図 S=1:50

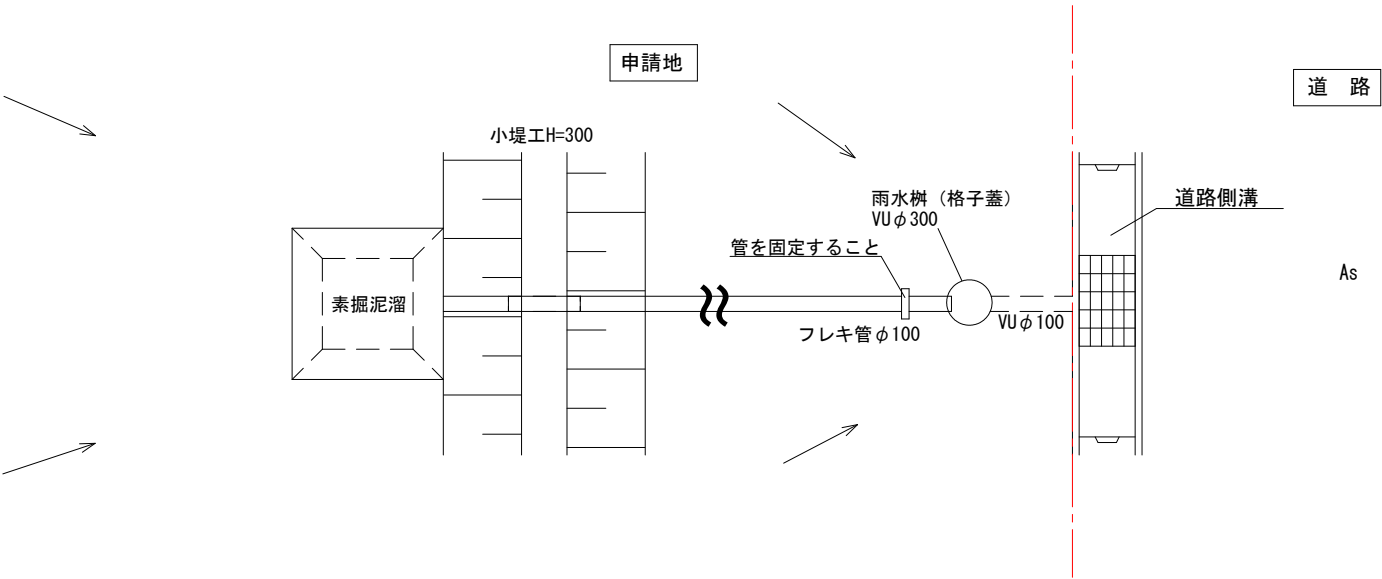

排水施設構造図 平面図 S=1:50

プレキャストU型（PU3型）側溝構造図


PU3型側溝 寸法表

適用	名 称 (呼び名)	道路用鉄筋コンクリート側溝 JIS A 5372 3種 呼び B × H × L	寸 法 表 mm																
			B	H	b1	b2	b3	b4	b5	b6	b7	b8	h1	h2	h3	h4	h5		
	PU3-250A	250A 250×250×2000	250	250	460	105	45	55	230	65	300	400	65	90	285	120	525		
	PU3-250B	250B 250×300×2000	250	300	460	105	45	55	225	70	305	405	70	90	340	120	580		
	PU3-250C	250C 250×350×2000	250	350	460	105	45	55	220	70	300	400	70	90	390	120	630		
	PU3-250D	250D 250×400×2000	250	400	460	105	45	55	215	75	305	405	75	90	445	120	685		
	PU3-250E	250E 250×450×2000	250	450	460	105	45	55	210	75	300	400	75	90	495	120	735		
	PU3-250F	250F 250×500×2000	250	500	460	105	45	55	205	80	305	405	80	90	550	120	790		
	PU3-250G	250G 250×550×2000	250	550	460	105	45	55	200	80	300	400	80	90	600	120	840		
	PU3-250H	250H 250×600×2000	250	600	460	105	45	55	195	85	305	405	85	90	655	120	895		
	PU3-250I	250I 250×700×2000	250	700	460	105	45	55	185	90	305	405	90	90	760	120	1000		
	PU3-250J	250J 250×800×2000	250	800	460	105	45	55	175	90	295	395	90	90	860	120	1100		
○	PU3-300A	300A 300×300×2000	300	300	520	110	50	55	280	70	360	460	70	95	325	140	585		
○	PU3-300B	300B 300×400×2000	300	400	520	110	50	55	270	70	330	430	70	95	425	140	685		
	PU3-300C	300C 300×500×2000	300	500	520	110	50	55	260	80	340	440	80	95	535	140	795		
	PU3-300D	300D 300×600×2000	300	600	520	110	50	55	250	90	350	450	90	95	640	145	905		
	PU3-300E	300E 300×700×2000	300	700	520	110	50	55	240	95	350	450	95	95	745	145	1010		
	PU3-300F	300F 300×800×2000	300	800	520	110	50	55	230	100	350	450	100	95	850	145	1115		
	PU3-300G	300G 300×900×2000	300	900	520	110	50	55	220	105	350	450	105	95	950	150	1220		
	PU3-300H	300H 300×1000×2000	300	1000	520	110	50	55	210	110	350	450	110	95	1055	150	1325		
	PU3-300I	300I 300×1100×2000	300	1100	520	110	50	55	200	115	350	450	115	95	1160	150	1430		
	PU3-400A	400A 400×400×2000	400	400	630	115	55	55	370	70	430	530	70	110	440	140	700		
	PU3-400B	400B 400×500×2000	400	500	630	115	55	55	360	80	440	540	80	110	550	140	810		
	PU3-500A	500A 500×500×2000	500	500	750	125	60	60	460	80	540	640	80	125	550	155	825		
	PU3-500B	500B 500×600×2000	500	600	750	125	60	60	450	90	550	650	90	125	640	175	935		


注記

- 適用範囲
PU3型側溝は、側溝内幅（B）250～500、内高（H）250～1100の輪荷重の影響を受けるときに適用する。
- 側溝の規格は下記の通りとする。

側溝の種類	側溝の規格
PU1	JIS A 5372
PU2	JIS A 5372 1種
PU3	JIS A 5372 3種

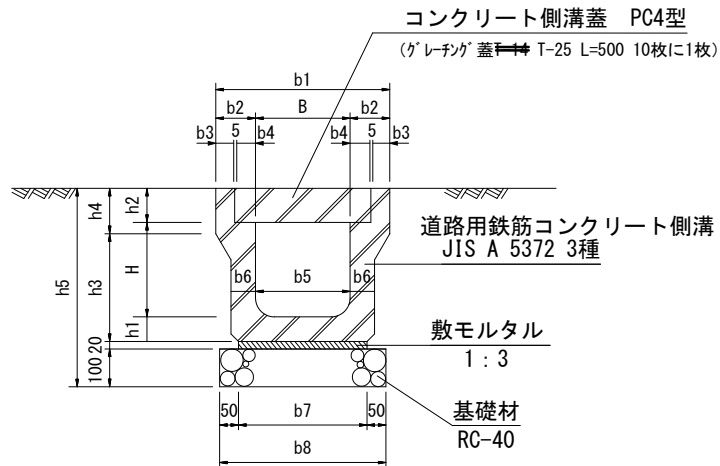


側 溝 蓋
PC-4 型

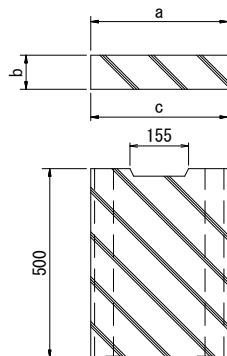

寸法表 単位：mm

呼び名	a	b	c
250	362	90	352
300	412	95	402

グレーチング蓋
(~~T-15~~、T-25)
(普通目、細目)

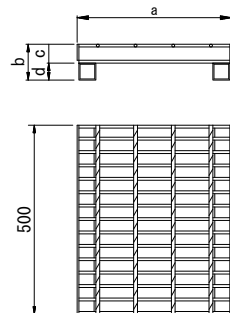

グレーチング蓋は側溝蓋L=500mmの10枚に1枚

寸法表 単位：mm

呼び名	a	b	c	d
250	362	90	44	46
300	412	95	44	51

No. 2	図 名 画 称	プレキャストU型 (PU3型)側溝構造図
-------	------------	-------------------------

スリットPU 可変【SPU-K】

好評のスリットPU **可変タイプ** はじめました

安心



横断
OK

JIS落ち蓋側溝1種
天端幅に同じ!
承認工事に最適!

縦横断T-25
安心強度!

表面に側溝の天端が出ず
角欠けによる劣化を抑制

管理用G付で
メンテも安心!

スリット
集水

上下分割式にて
上部敷設前に
楽々インポート

上下プレート連結で
安心安全!

可変
OK

外側フラットで
構造物とのスキマ
転圧も安心!

内外
フラット

安心の厚み&
見た目スッキリ
内側フラット!

ズレ止めガイド
沈下抑制効果も
あり安心!

安全

ベース板 でさらに安心早期解放!



カネヤス建材工業株式会社

愛知県安城市高棚町土井ノ内41番地 〒446-0053
Tel.0566-92-1138 Fax.0566-92-4805
info@kaneyasukk.jp






kaneyasukk.jp



総合カタログ
ダウンロード

スリットPU 可変 【SPU-K】

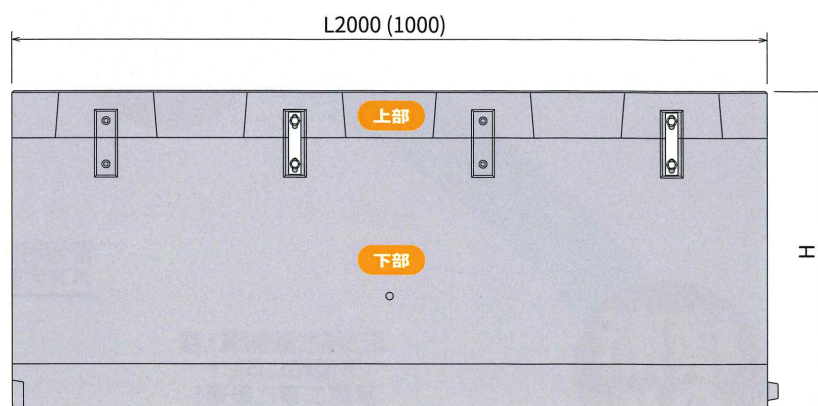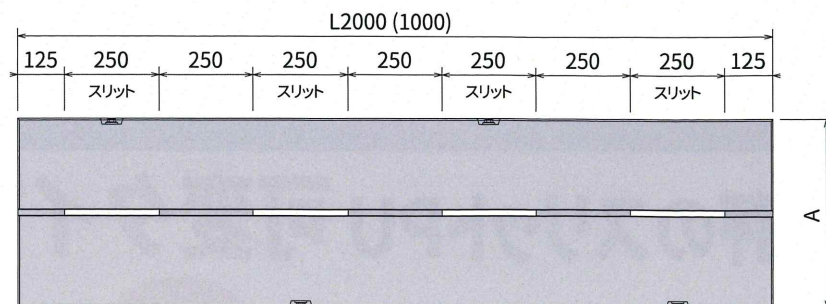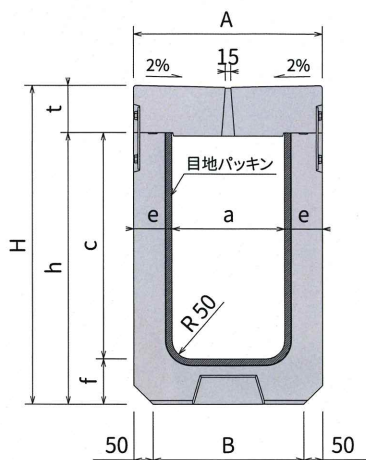


●寸法および重量表

呼び名 a × c	寸 法 (mm)								参考重量 (kg)		
	e	f	h	t	A	B	H	L	上部	下部	計
250 × 250	100	120	370	120	450	350	490	2000	256	490	746
250 × 300	100	120	420	120	450	350	540	2000	256	540	796
250 × 400	100	120	520	120	450	350	640	2000	256	634	890
250 × 500	100	120	620	120	450	350	740	2000	256	730	986
250 × 600	100	120	720	120	450	350	840	2000	256	828	1084
300 × 300	100	120	420	125	500	400	545	2000	298	568	866
300 × 400	100	120	520	125	500	400	645	2000	298	664	962
300 × 500	100	120	620	125	500	400	745	2000	298	760	1058
300 × 600	100	120	720	125	500	400	845	2000	298	856	1154
300 × 700	100	120	820	125	500	400	945	2000	298	952	1250
300 × 800	100	120	920	125	500	400	1045	2000	298	1048	1346

※上部・下部共 L1000品がございます。

SPU-K 上部 オプション

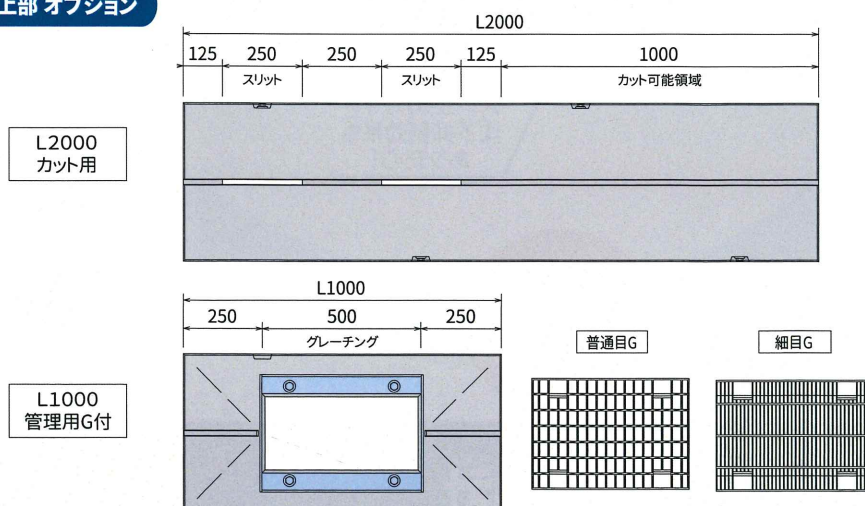


※規格寸法は、予告なく変更する場合がございます。ご計画時には弊社までお問合せください。


集水桝構造図

集水桝

A-A 断面図

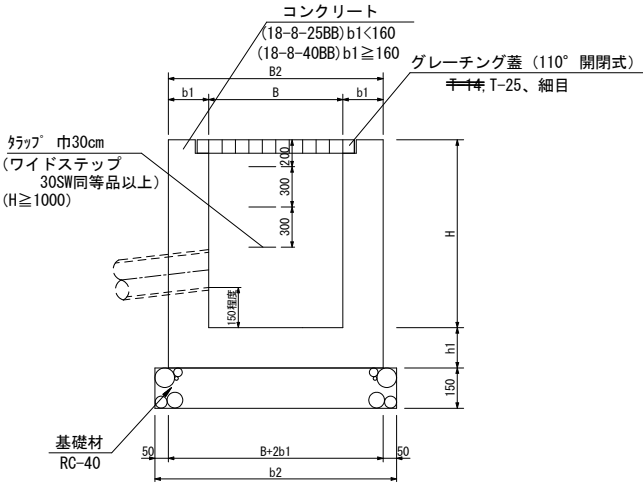

平面図

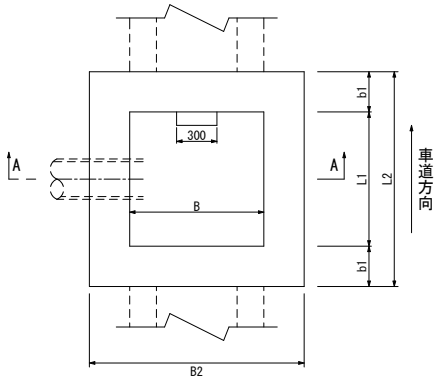

※注意点
以下の条件に該当する箇所へは、別頁の不浸透型集水桝で施工すること。
・急傾斜地崩壊危険区域、地すべり防止区域、河川保全区域に指定されている箇所。
・施工時に地下水位が基礎砕石の計画底面高よりも高いことが確認された箇所。
・急な法面や擁壁付近で、その安全性が損なわれる恐れのある場合。（別途基準参照）
・雨水以外の雑排水や農業用水などの機能を有している箇所。

適用	名 称	寸 法 表 mm			
		内 幅 B × L	壁 厚 b1	基礎幅 b2	深 さ H
○	B500-L500-H500	500×500	150	900	500
	B500-L500-H600				600
	B500-L500-H700				700
	B500-L500-H800				800
	B500-L500-H900				900
	B500-L500-H1000				1000
	B600-L600-H600	600×600	150	1000	600
	B600-L600-H700				700
	B600-L600-H800				800
	B600-L600-H900				900
	B600-L600-H1000				1000
	B600-L600-H1200	600×800	200	1100	1200
	B600-L600-H1400				1400
	B600-L800-H800				800
	B600-L800-H900				900
	B600-L800-H1000				1000
	B600-L800-H1200	600×900	200	1100	1200
	B600-L800-H1400				1400
	B600-L900-H800				800
	B600-L900-H900				900
	B600-L900-H1000				1000
	B700-L700-H700	700×700	150	1100	700
	B700-L700-H900				900
	B700-L700-H1000				1000
	B700-L700-H1200				1200
	B700-L700-H1400				1400
	B700-L900-H900	700×900	200	1200	900
	B700-L900-H1000				1000
	B700-L900-H1200				1200
	B700-L900-H1400				1400
	B700-L1000-H900	700×1000	200	1200	900
	B800-L800-H800	800×800	150	1200	800
	B800-L800-H900				900
	B800-L800-H1000				1000
	B800-L800-H1200				1200
	B800-L800-H1400				1400
	B800-L1000-H1000	800×1000	200	1300	1000
	B800-L1000-H1200				1200
	B800-L1000-H1400				1400
	B900-L900-H900	900×900	200	1400	900
	B900-L900-H1200				1200
	B900-L1000-H1200	900×1000	200	1400	1200
	B900-L1000-H1400				1400
	B1000-L1000-H1200	1000×1000	200	1500	1200
	B1000-L1000-H1400				1400

※注 記

- 適用 範囲
集水桝内幅 (B, L) 500～1500、
内高 (H) 500～2000の
無筋場所打集水桝に適用する。
- 名 称 記 号
B○○○-L○○○-H○○○
↑ ↑ ↑
↑ 桝内高 (mmで記入)
↑ 道路縦断方向の内幅 (mmで記入)
↑ 道路横断方向の内幅 (mmで記入)
- コンクリートの使用区分

壁 厚	コンクリートの種類
b1<160	18-8-25BB
b1≥160	18-8-40BB
- 部 材 厚 寸 法 表

桝の高さ	b1
H≤1000	150
1000<H≤2000	200


B、又はL	h1
B、L≤1500	100
B、L>1500	150
- 砂 溜 り の 寸 法

取 付 水 路	砂 溜 り
ﾊﾞｲﾌﾞﾙ の 場 合	150以上
U字溝等の場合	

但し、土砂の流出が多く予想される場合は300以上とする。
- 集水桝の内幅は、管径+200とする。（但し、斜角の場合は除く）


No. 5	図 名 画 称	集水桝構造図

リブ付硬質塩ビ管布設標準図

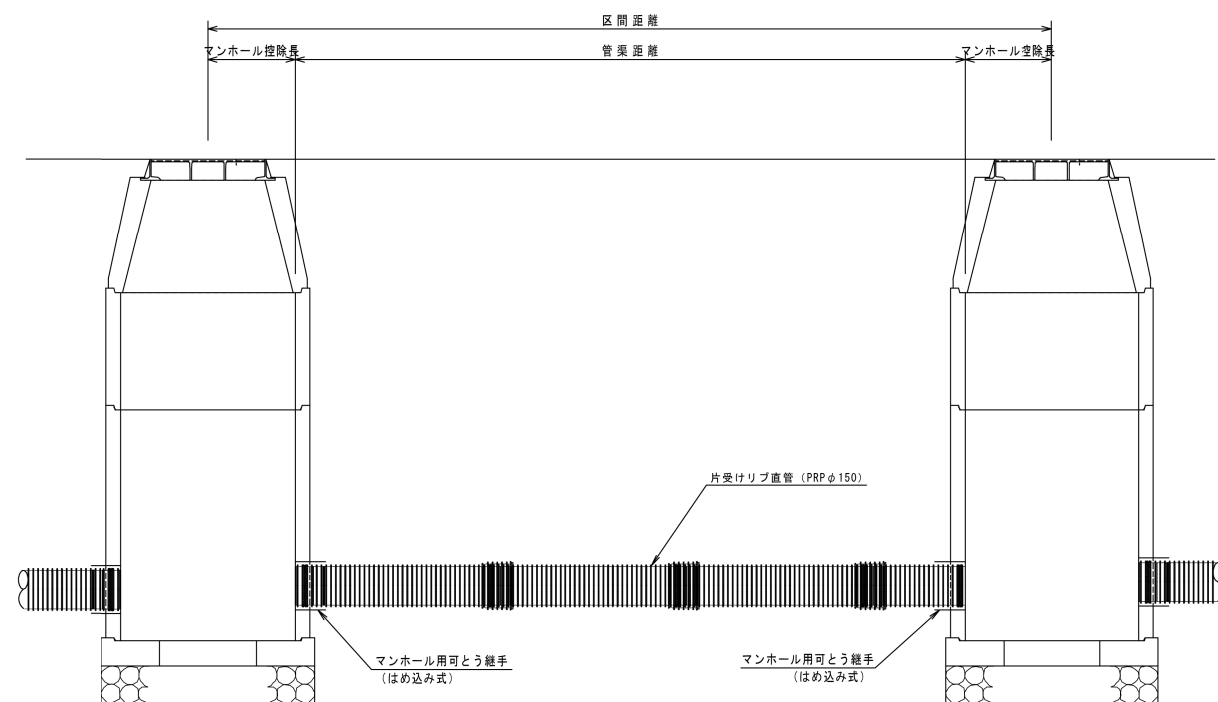


管基礎工図


管 布 設 図

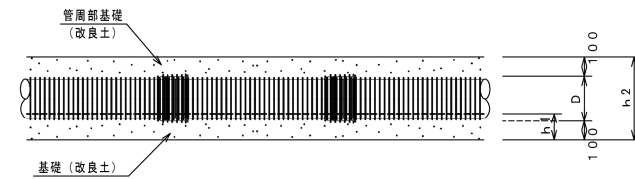

断 面 図
(矢板掘削)

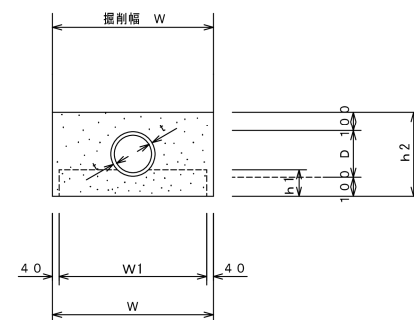


断 面 図
(素掘掘削)

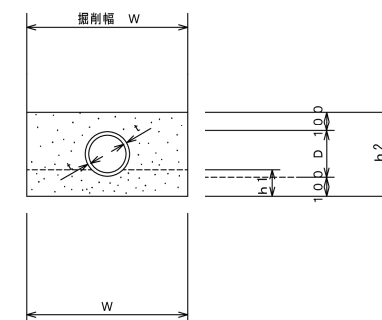


土 工 標 準 図

矢 板 部

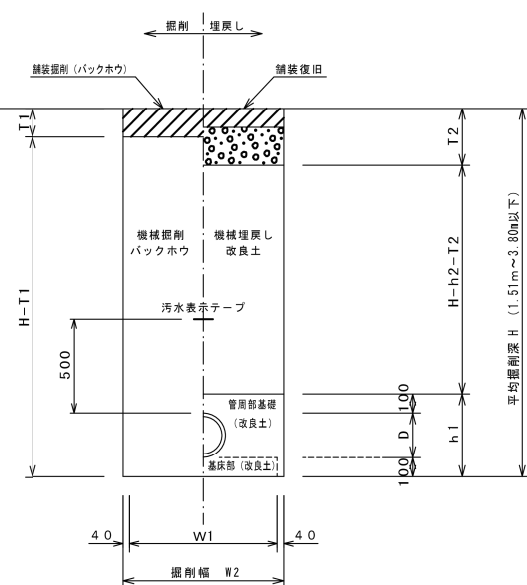

素 掘 部

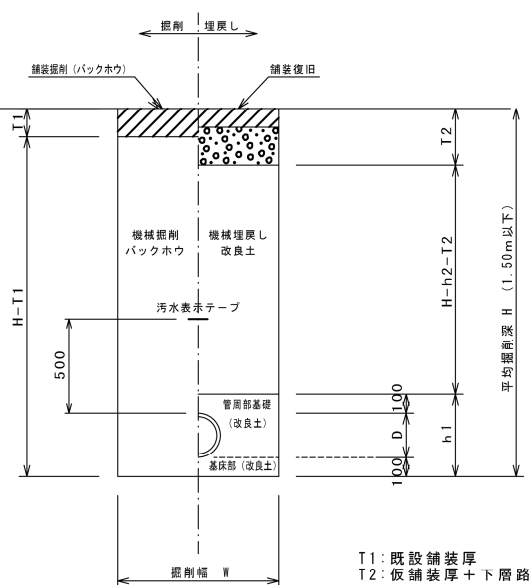


T1: 既設舗装厚
T2: 仮舗装厚+下層路盤厚

矢板掘削								
呼び径	D	t	h1	施工種別	W1	W2	管周部基礎	基 床 部
	mm	mm	mm		mm	mm	m ² /m	m ² /m
φ150	156.0	3.0	356	0.08BH	770	850	0.199	0.085
				0.13BH	820	900	0.211	0.090
				0.28BH	970	1050	0.250	0.105


素掘掘削								
呼び径	D	t	h1	施工種別	W	管周部基礎	基 床 部	
	mm	mm	mm		mm	m ² /m	m ² /m	
φ150	156.0	3.0	356	0.08BH	600	0.135	0.060	
				0.13BH	600	0.135	0.060	
				0.28BH	750	0.173	0.075	

汚水取付管布設標準図

本管：リブ付硬質塩ビ管 S=F

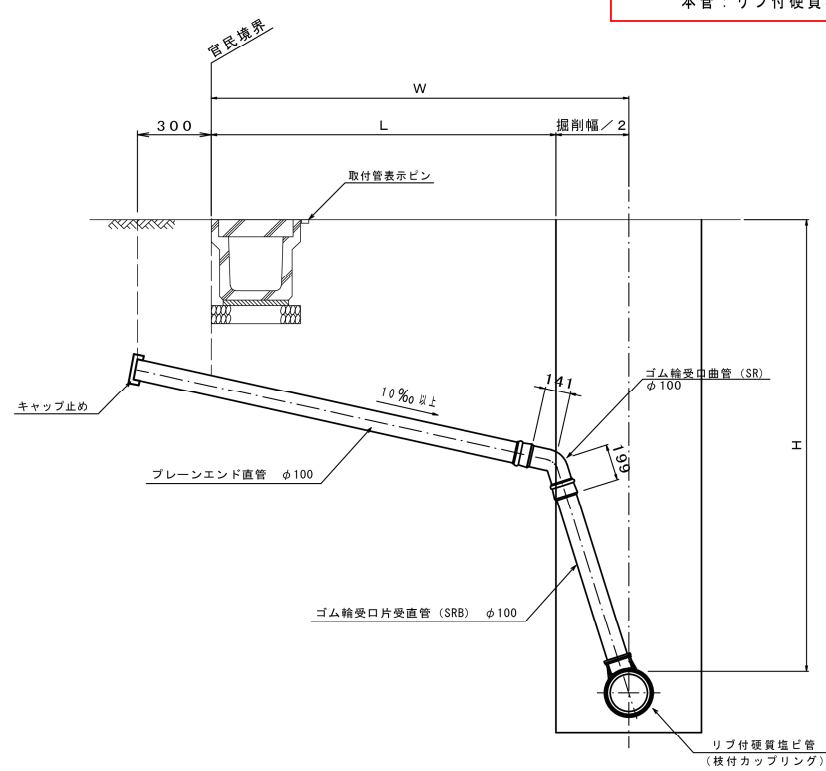



汚水取付管断面図

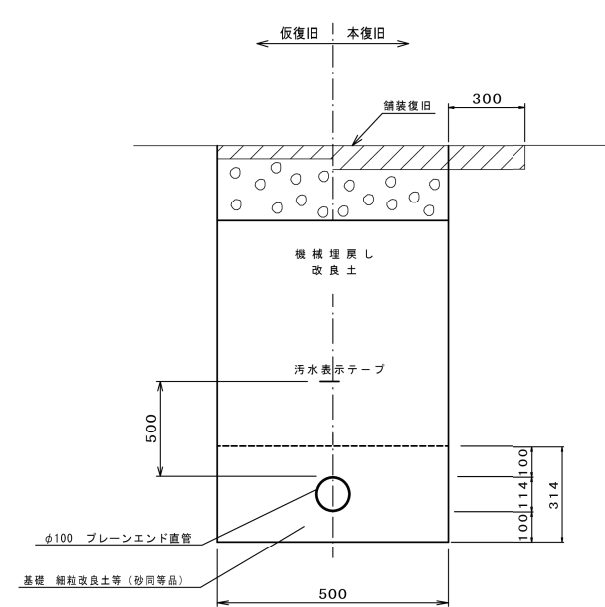

- ※ 民地側の土被り・位置は、取付管設置要望書のとおり施工すること。
- ※ 取付管布設時には官民境界から民地側に30cm管を投出し、キャップをしておくこと。
- ※ キャップ止め箇所に接着剤は使用しない。地下水が流入しないように注意すること。
- ※ 細粒改良土の規格は、最大粒径20mm以下、CBR試験20%以上とすること。



- ※ 改良土の規格は、最大粒径40mm以下、CBR試験20%以上とすること。
- ※ 埋戻土は、締固め度90%程度以上で締固めをすること。

1号・楕円形組立マンホール標準図

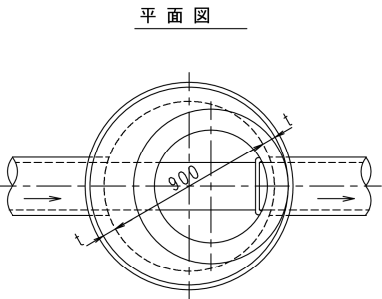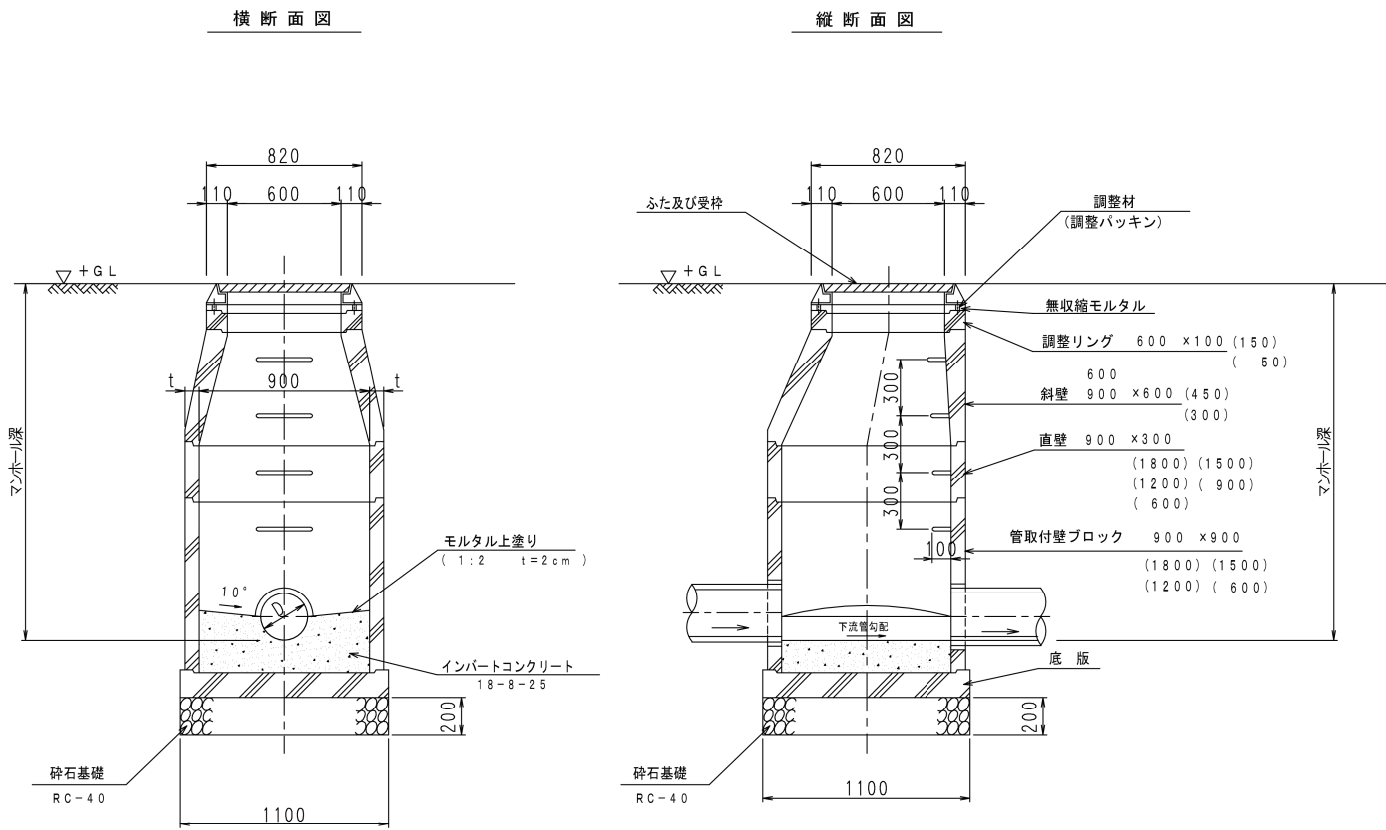


底部工材料表			1箇所当り	
種別	形状・寸法	計算式	単位	数量
砕石基礎	RC-40	$\pi/4 \times 1.10^2$	m ²	1.0
コンクリート	18-8-25	インバート部	m ³	0.18
モルタル上塗り	1:2 t=2cm		m ²	0.84

注：壁厚 t は「J S W A S ・ A - 1 1」を参照のこと。

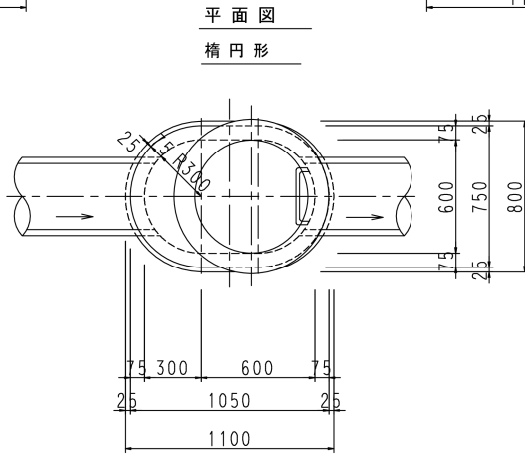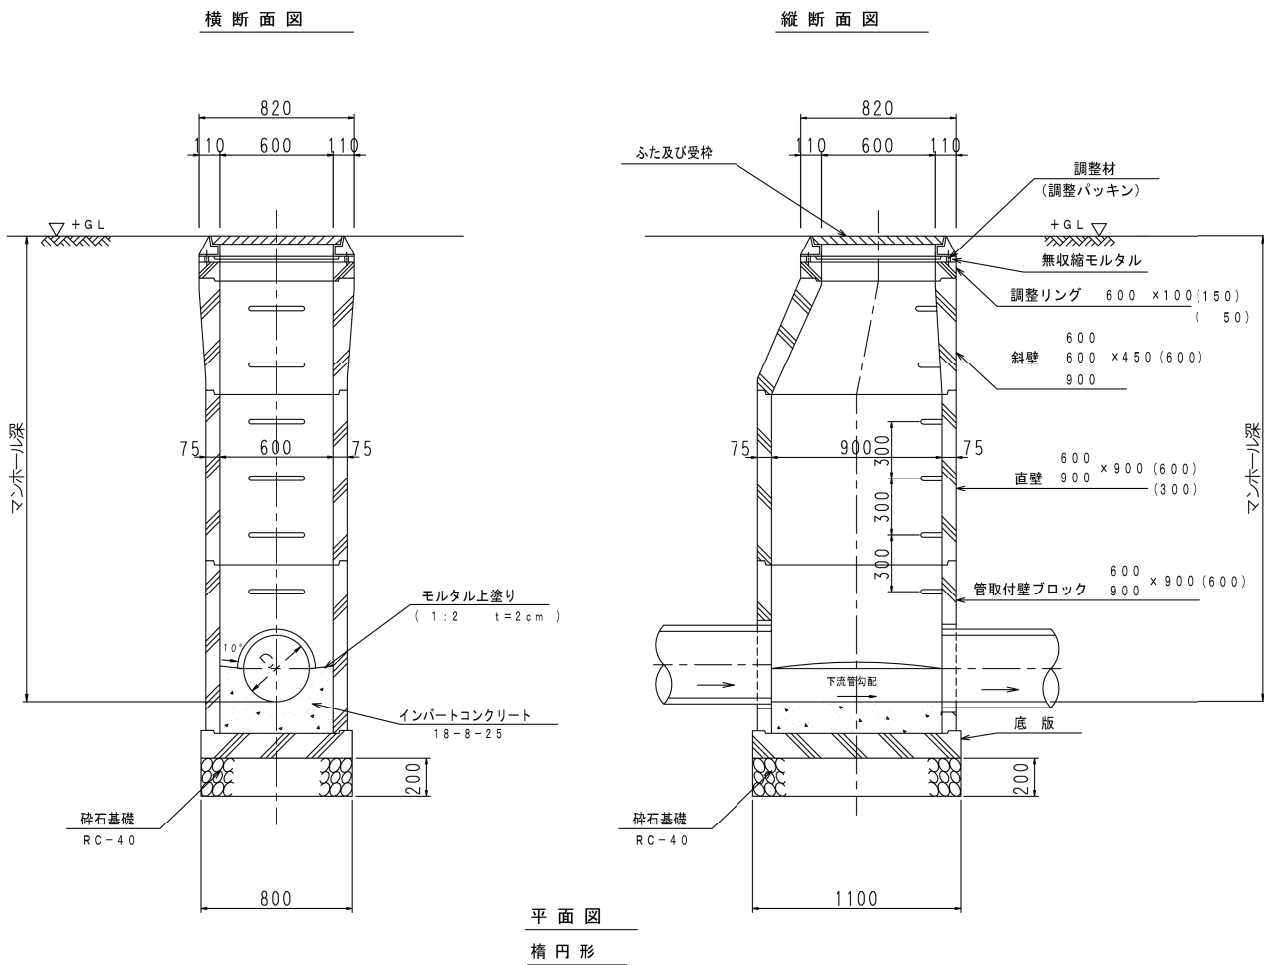


底部工材料表 (楕円形)			1箇所当り	
種別	形状・寸法	計算式	単位	数量
砕石基礎	RC-40	$\pi/4 \times 0.80^2 + 0.8 \times 0.3$	m ²	0.7
コンクリート	18-8-25	インバート部	m ³	0.11
モルタル上塗り	1:2 t=2cm		m ²	0.55

インバート標準平面図・足掛金物設置位置図

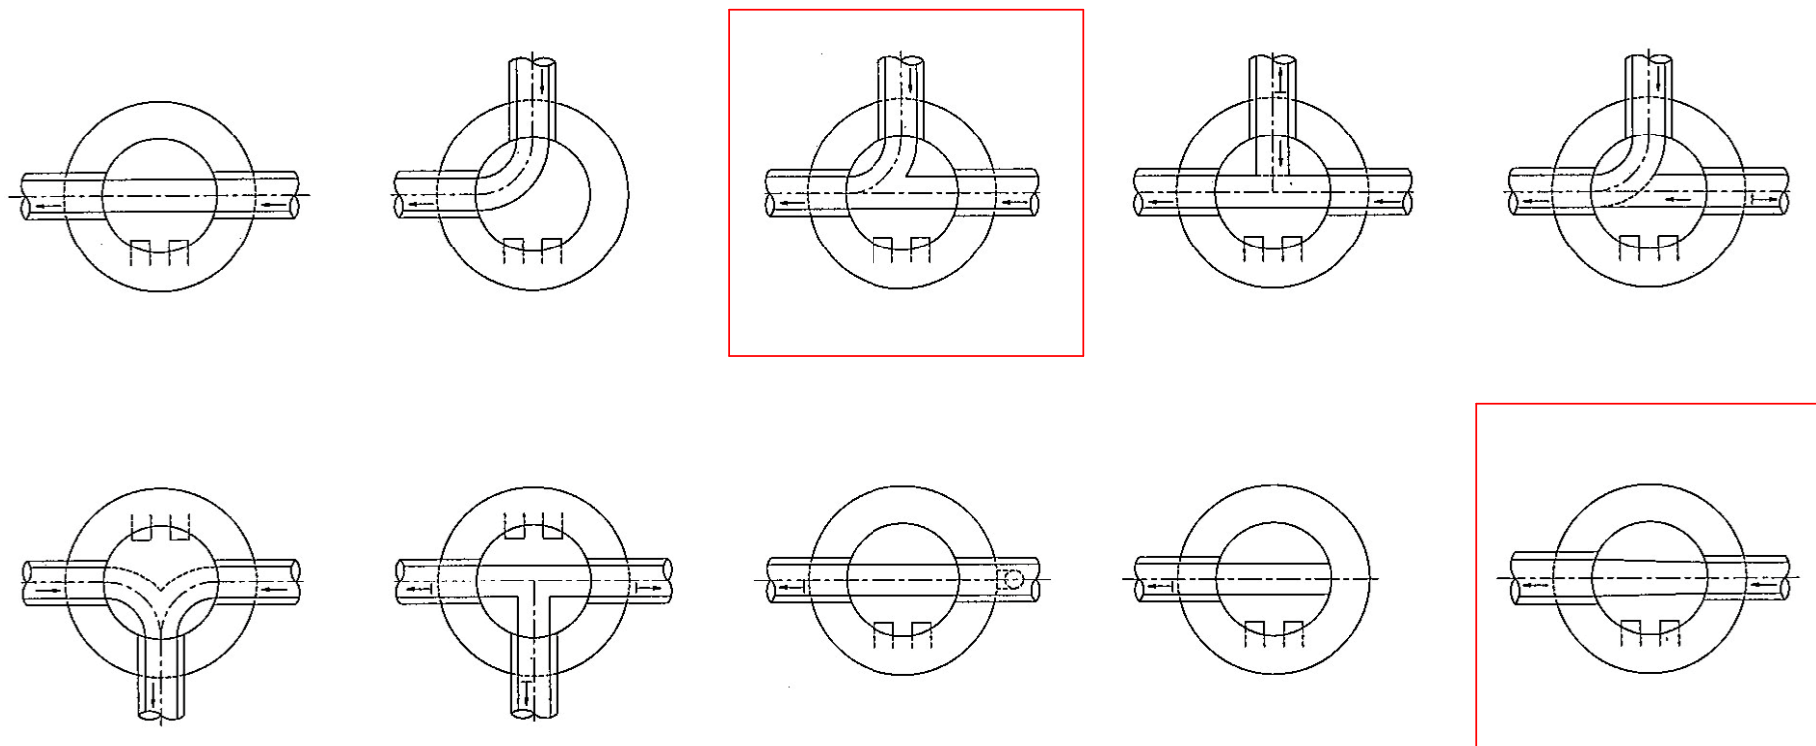

※：インバート形状は各号人孔共通とする。
：上記以外の場合は各組合せにより形状を決定するものとする。


インバート横断勾配

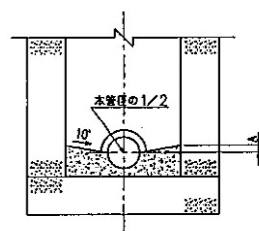

φ250の場合

人 孔	A (mm)
1号	57
2号	84
3号	110

インバート縦断勾配

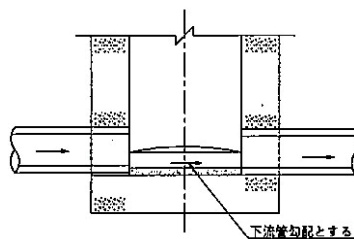

開 発 行 為 許 可 申 請 書

都市計画法第29条第1項の規定により、開発行為の許可を申請します。

令和 7 年 2 月 26 日

刈 谷 市 長

許可申請者 住 所 岡崎市六名本町2番地20
シティーホーム株式会社
氏 名 代表取締役 増田 直樹

開 発 行 為 の 概 要	1	開 発 区 域 に 含 ま れ る 地 域 の 名 称	刈谷市井ヶ谷町井田26番、27番6
	2	開 発 区 域 の 面 積	1,559.65 平方メートル (実測)
	3	予 定 建 築 物 等 の 用 途	専用住宅 (宅地分譲9区画)
	4	工 事 施 行 者 住 所 氏 名	岡崎市赤渋町字西河原 15 番地 1 藤建設工業株式会社 代表取締役 柵木智洋
	5	工 事 着 手 予 定 年 月 日	許可の日
	6	工 事 完 了 予 定 年 月 日	令和 7 年 12 月 31 日
	7	自己の居住の用に供するもの、自己の業務の用に供するもの、その他のものの別	☐ 自己用 ☐ 自己の業務用 ☒ 自己用外
	8	法 第 3 4 条 の 該 当 号 及 び 該 当 す る 理 由	
	9	そ の 他 必 要 な 事 項	道路承認工事

6 刈建第 1 - 14 号
令和 7 年 3 月 6 日

刈 谷 市 長 稲 垣 武



この申請は、下記の条件をつけて許可します。

記

- 1 工事中の災害防止に万全を期すること。

備 考 裏面をよく読んでから記入してください。