

CB積集計 (m)

区画番号	2段積
7-12-1	42.87
7-12-2	14.26
7-12-3	0
7-12-4	34.00
合計	91.13

凡例

	申請地
10.00	現況地盤高
	砂石敷き (幅0.5m)

※土地造成は整地のみ

境界点	境界標の種類
	コンクリート杭
	プラスチック杭
	金属標
	鉄
	刻印
	計算点

地番	面積
7-12-1	123.6275150 m ²
7-12-2	122.8497160 m ²
7-12-3	132.2710855 m ²
7-12-4	130.5097680 m ²

総合計面積	509.2580845 m ²
-------	----------------------------

株式会社 住まい工房ストローハット
 岡崎市宮地町字郷東1番地1 TEL 0564-64-2252 FAX 0564-64-2866

住まい工房 ストローハット建築士事務所
 二級建築士事務所 愛知県知事登録 第(ろ-30)7420号
 二級建築士 愛知県知事登録 第32181号 石川貴也

縮尺
1/200

作成年月日
令和6年7月26日


申請地
豊川市平尾町六光寺84番 区画整理地7街区12番
 図面名称
土地利用計画図

図面番号
01

仮換地図

縮尺 500分の1

街区番号 7

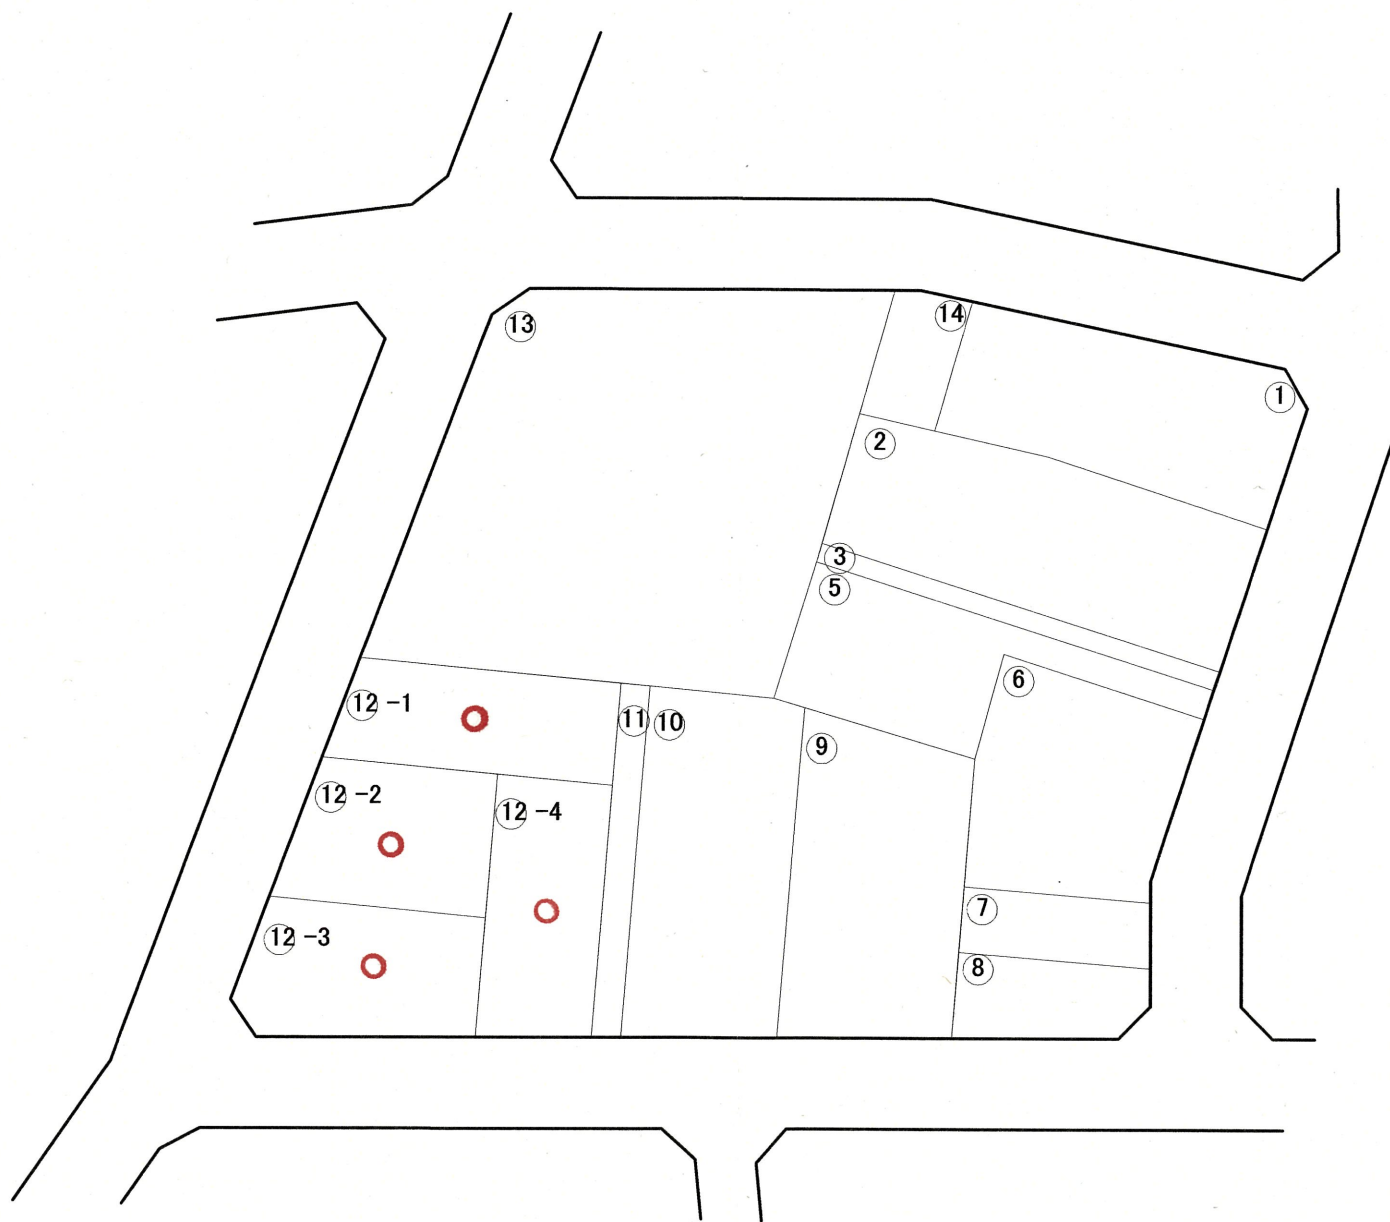

令和 6年8月26日

参考図面

この図面は今後変更することがありますので、ご承知おきください。

凡 例				
	施行地区界	道 路	水 路	仮換地 指定地

仮換地証明書

従前地 (豊川市)				仮換地					仮換地(変更)指定日	摘要
町字名	地番	地目	登記簿地積	街区番号	画地番号	仮換地地積	過渡し地積	不足渡し地積		
			㎡			㎡	㎡	㎡		
平尾町六光寺	84-2	畑	219	7	12-1	123 63			令和 6年 8月13日	
平尾町六光寺	84-3	畑	218	7	12-2	122 85			令和 6年 8月13日	
平尾町六光寺	84-4	畑	235	7	12-3	132 27			令和 6年 8月13日	
平尾町六光寺	84-5	畑	231	7	12-4	130 51			令和 6年 8月13日	
					以	下	余	白		

上記のとおり相違ないことを証明します。

令和 6年 8月26日

東三河都市計画事業豊川西部土地区画整理事業
 施行者 豊川市
 代表者 豊川市長 竹本幸夫



(注意)

- 1 仮換地地積、過渡し地積及び不足渡し地積は工事施行後の測量等の結果、変動する場合がありますので、あらかじめご承知おきください。
- 2 過渡し地積及び不足渡し地積については、地区全体の工事概成以降金額により清算される予定です。このため仮換地の売買等にはご注意ください。



当 該 地 番 (底 地)

街区番号	画地番号	底 地
7	12-1	平尾町六光寺84, 85-1, 85-2, 86-1, 86-2, 86-3, 88
7	12-2	平尾町六光寺84, 85-1, 85-2, 86-1, 86-2, 86-3, 88
7	12-3	平尾町六光寺84, 85-1, 85-2, 86-1, 86-2, 86-3, 88
7	12-4	平尾町六光寺84, 85-1, 85-2, 86-1, 86-2, 86-3, 88
		以 下 余 白

(注意)

当該地番は今後分筆、工事等により変動する場合があります。

仮換地重ね図

縮尺 500分の1

街区番号 7

