

境界点	境界標の種類
田	コンクリート杭
☒	プラスチック杭
☒	金属標
⊕	鉄
⊖	刻印
○	計算点

株式会社 住まい工房 ストローハット
 岡崎市宮地町字郷東1番地1 TEL 0564-64-2252 FAX 0564-64-2866


住まい工房 ストローハット建築士事務所
 二級建築士事務所 愛知県知事登録 第(ろ-5)7420号
 二級建築士 愛知県知事登録 第32181号 石川貴也

縮尺
1/200

作成年月日
令和6年9月19日

申請地
安城桜井駅周辺特定土地区画整理事業 第165街区 第1番
 図面名称
造成計画案

図面番号
01

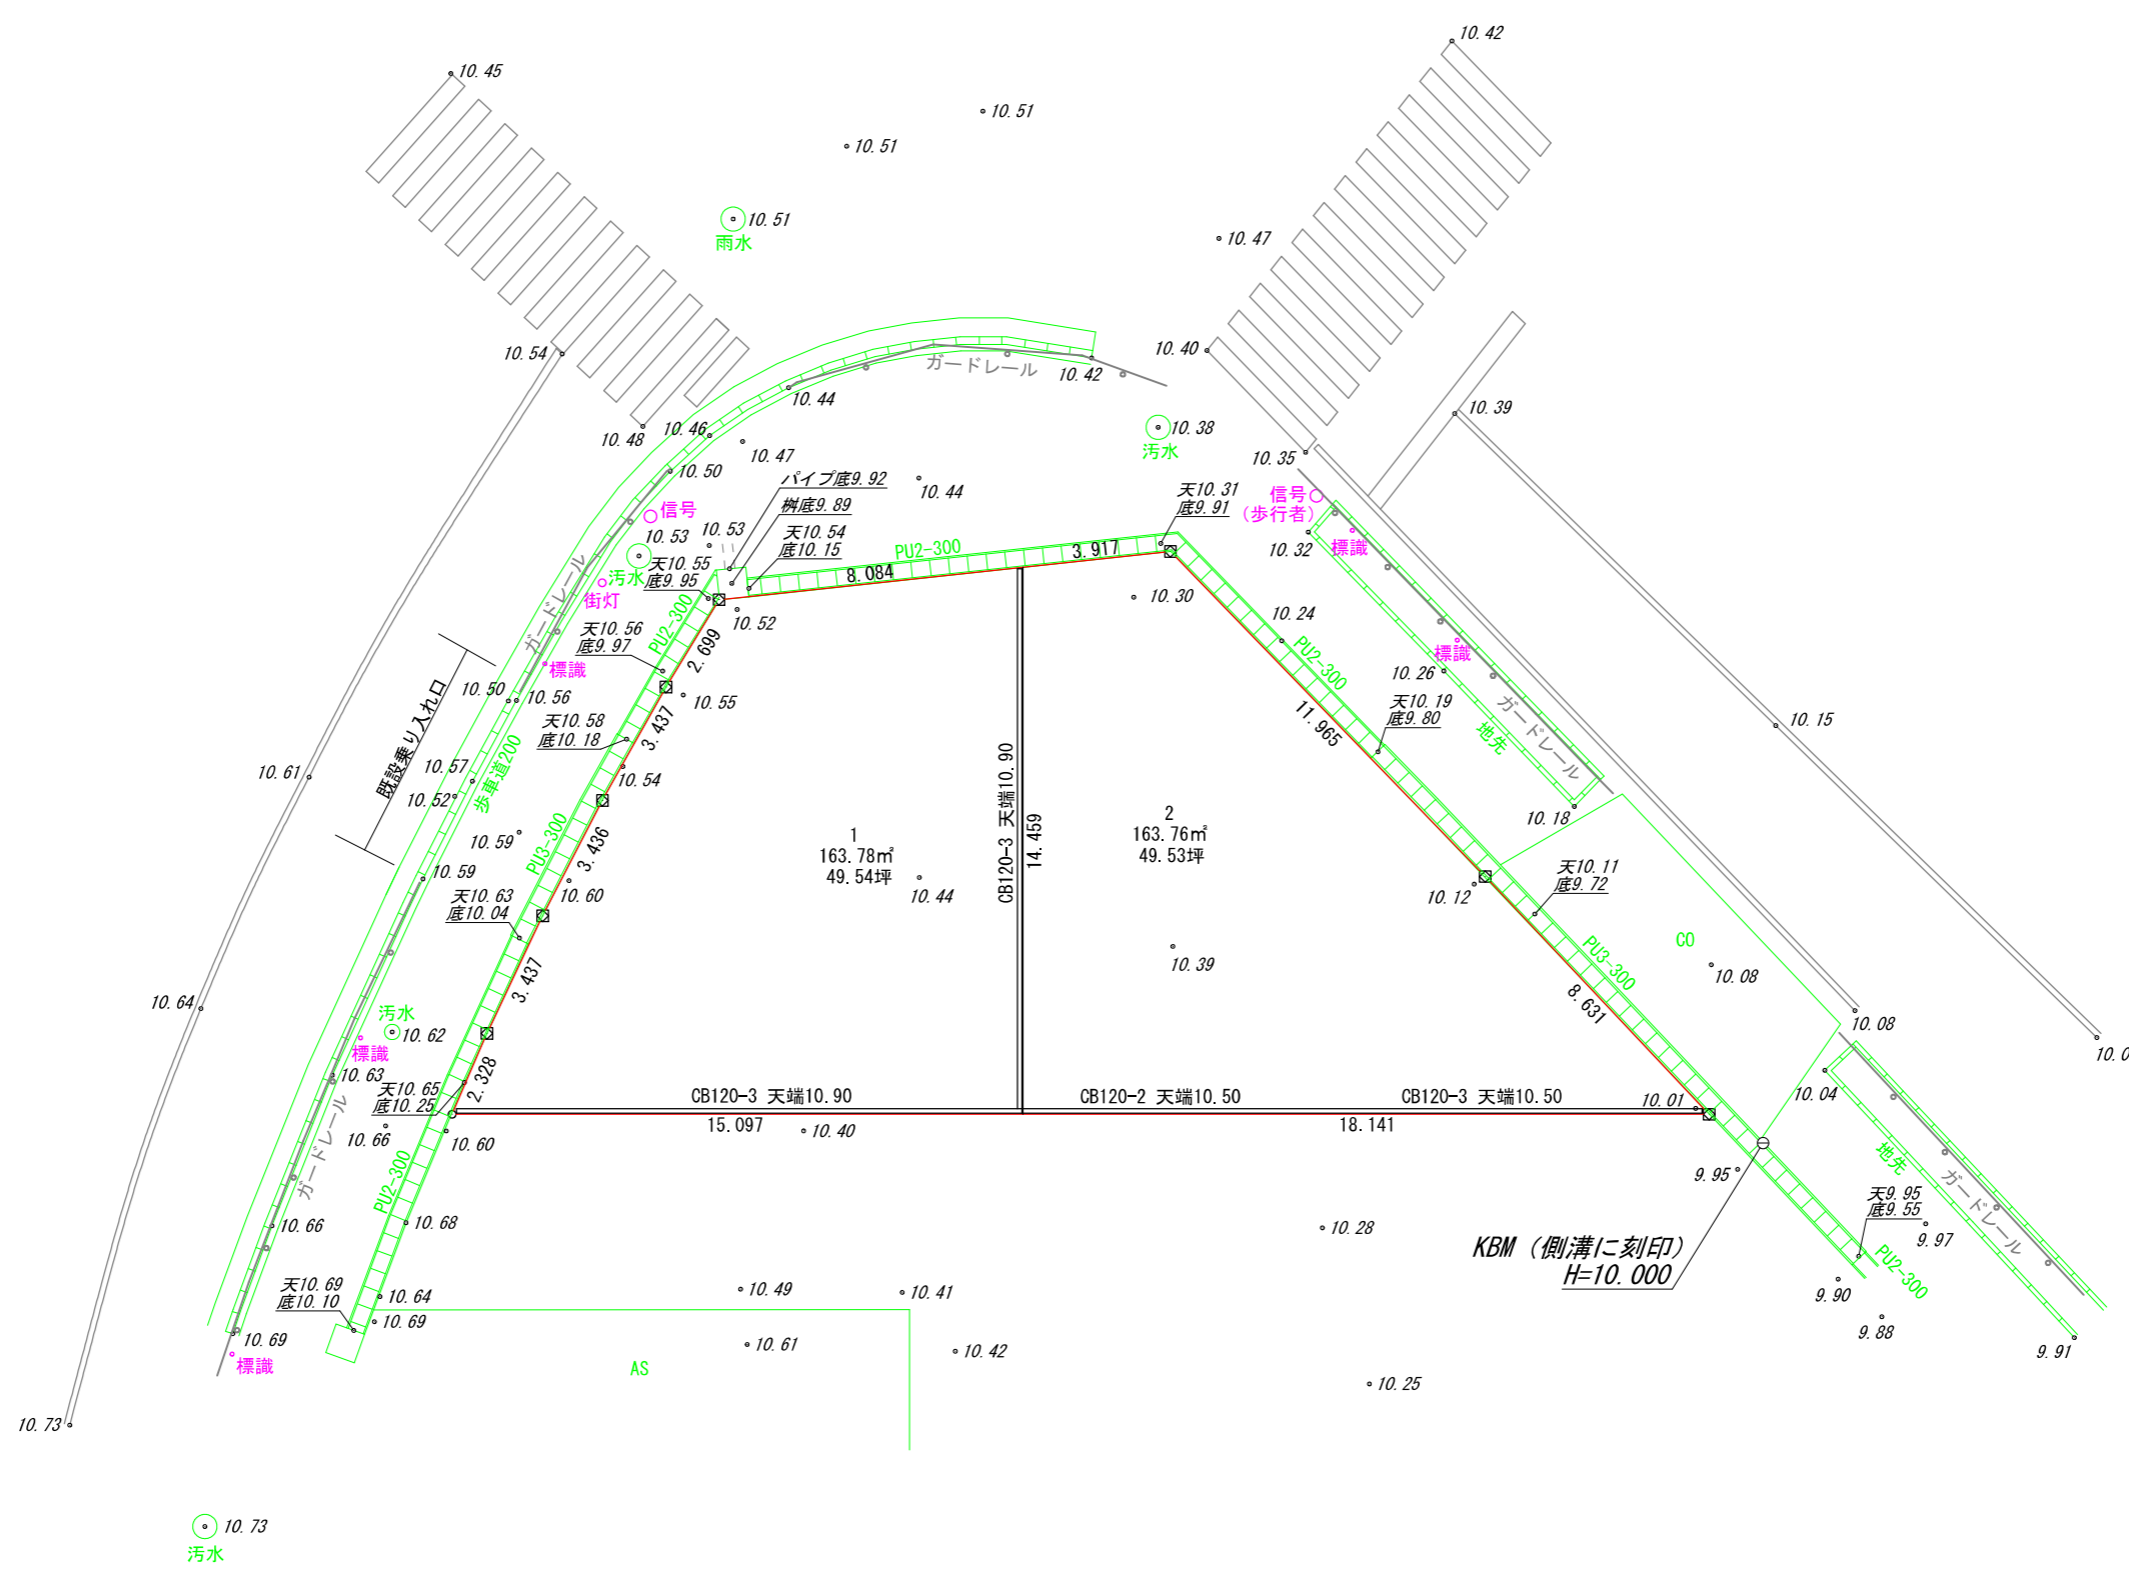

境界点	境界標の種類
田	コンクリート杭
箱	プラスチック杭
罫	金属標
⊕	鉄
⊖	刻印
○	計算点

株式会社 住まい工房 ストローハット
 岡崎市宮地町字郷東1番地1 TEL 0564-64-2252 FAX 0564-64-2866

住まい工房 ストローハット建築士事務所
 二級建築士事務所 愛知県知事登録 第(ろ-5)7420号
 二級建築士 愛知県知事登録 第32181号 石川貴也

縮尺
1/200

作成年月日
令和6年9月19日

申請地
安城桜井駅周辺特定土地区画整理事業 第165街区 第1番
 図面名称
造成計画案

図面番号
01