
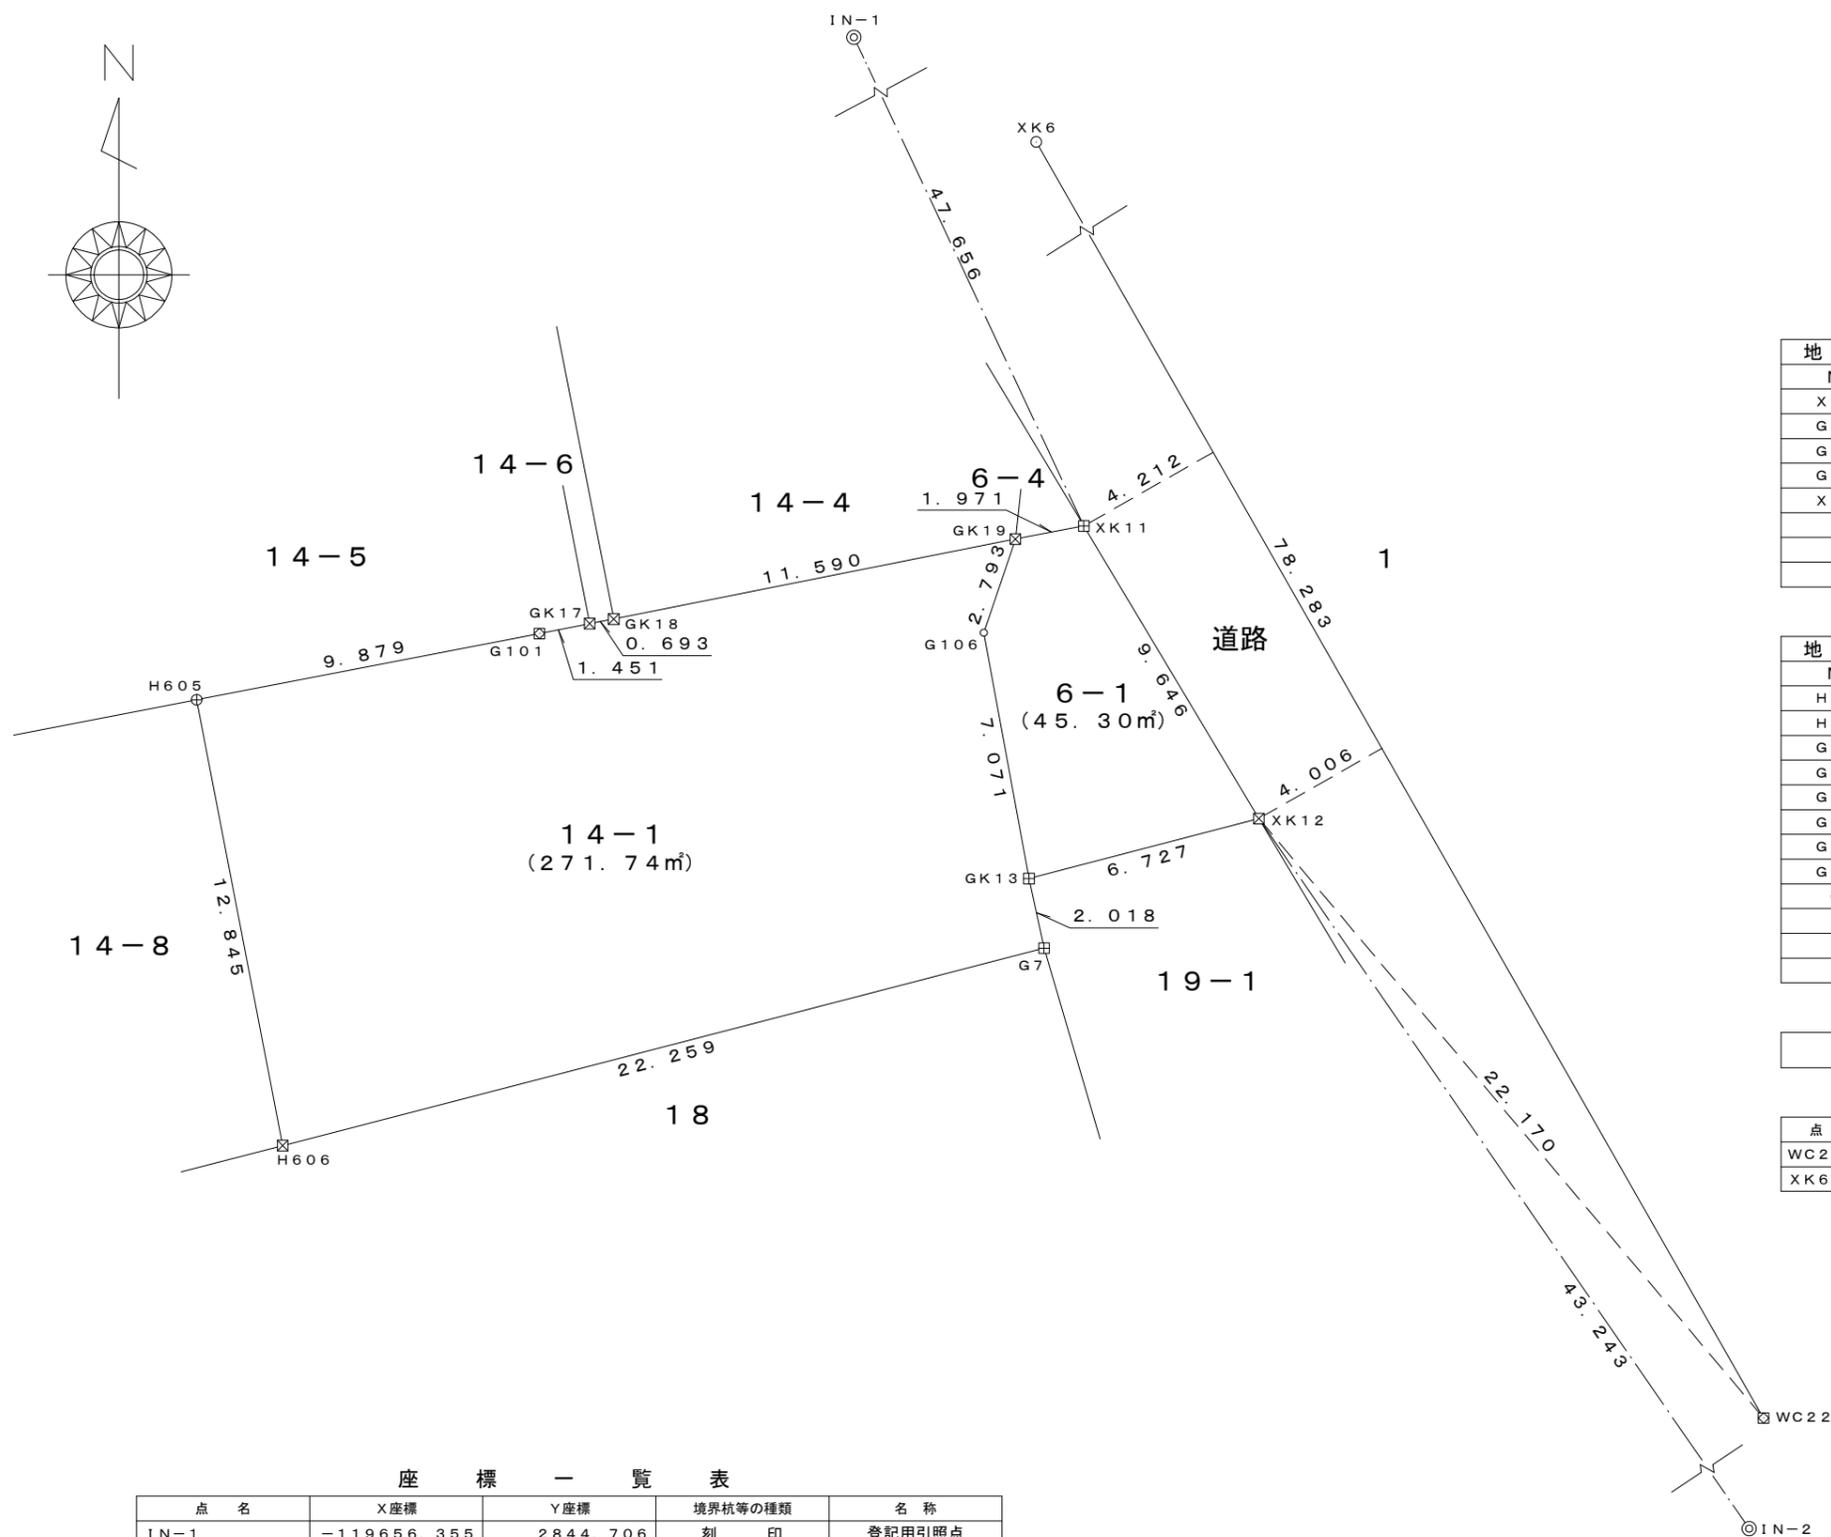


| 地番  | 面積                         |
|-----|----------------------------|
| 1   | 155.5416005 m <sup>2</sup> |
| 1-1 | 0.9432770 m <sup>2</sup>   |
| 2   | 107.9069180 m <sup>2</sup> |
| 2-1 | 52.6541030 m <sup>2</sup>  |

|       |                            |
|-------|----------------------------|
| 総合計面積 | 317.0458985 m <sup>2</sup> |
|-------|----------------------------|

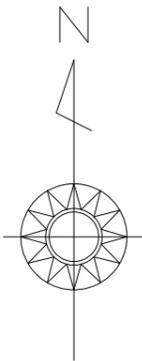

求積表

| 地番   | 6-1            |                |                                    |  |                |
|------|----------------|----------------|------------------------------------|--|----------------|
| NO   | X <sub>n</sub> | Y <sub>n</sub> | Y <sub>n+1</sub> -Y <sub>n-1</sub> | X <sub>n</sub> · (Y <sub>n+1</sub> -Y <sub>n-1</sub> ) |                |
| XK11 | -119699.473    | 2865.003       | -6.892                             | 824968.767916  |                |
| GK19 | -119699.844    | 2863.067       | -2.831                             | 338870.258364  |                |
| G106 | -119702.490    | 2862.172       | 0.382                              | -45726.351180  |                |
| GK13 | -119709.445    | 2863.449       | 7.787                              | -932177.448215   |                |
| XK12 | -119707.749    | 2869.959       | 1.554                              | -186025.841946   |                |
| 合計   |                |                |                                    | -90.615061   |                |
| 合計面積 |                |                |                                    | 45.3075305   |                |
| 地積   |                |                |                                    | 45.30  | m <sup>2</sup> |



| 地番   | 14-1           |                |                                    |  |                |
|------|----------------|----------------|------------------------------------|--|----------------|
| NO   | X <sub>n</sub> | Y <sub>n</sub> | Y <sub>n+1</sub> -Y <sub>n-1</sub> | X <sub>n</sub> · (Y <sub>n+1</sub> -Y <sub>n-1</sub> ) |                |
| H605 | -119717.000    | 2842.330       | -23.982                            | 2871053.094000   |                |
| H605 | -119704.388    | 2839.895       | 7.265                              | -869652.378820   |                |
| G101 | -119702.515    | 2849.595       | 11.123                             | -1331451.074345  |                |
| GK17 | -119702.233    | 2851.018       | 2.104                              | -251853.498232   |                |
| GK18 | -119702.104    | 2851.699       | 12.049                             | -1442290.651096  |                |
| GK19 | -119699.844    | 2863.067       | 10.473                             | -1253616.466212  |                |
| G106 | -119702.490    | 2862.172       | 0.382                              | -45726.351180  |                |
| GK13 | -119709.445    | 2863.449       | 1.705                              | -204104.603725   |                |
| G7   | -119711.417    | 2863.877       | -21.119                            | 2528185.415623   |                |
| 合計   |                |                |                                    | 543.486013   |                |
| 合計面積 |                |                |                                    | 271.7430065  |                |
| 地積   |                |                |                                    | 271.74   | m <sup>2</sup> |

|       |                            |
|-------|----------------------------|
| 総合計面積 | 317.0505370 m <sup>2</sup> |
|-------|----------------------------|

| 点名   | X座標         | Y座標      |
|------|-------------|----------|
| WC22 | -119724.706 | 2884.241 |
| XK6  | -119656.703 | 2845.461 |

座標一覧表

| 点名   | X座標         | Y座標      | 境界杭等の種類 | 名称     |
|------|-------------|----------|---------|--------|
| IN-1 | -119656.355 | 2844.706 | 刻印      | 登記用引照点 |
| IN-2 | -119743.330 | 2894.535 | 金属鈹     | 登記用引照点 |

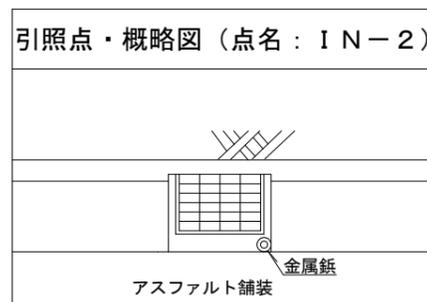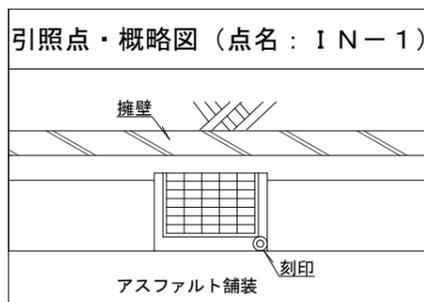


※令和6年7月8日・TS測量による成果  
この地積測量図は、世界測地系に基づく成果である。

| 基準点の種類 |       | 座標系番号       |          |
|--------|-------|-------------|----------|
| 街区基準点  |       | (VII) 系     |          |
| 基準点の名称 | 標識の種類 | X座標         | Y座標      |
| 3A263  | 金属鈹   | -119573.816 | 2798.696 |
| 3A271  | 金属鈹   | -119798.166 | 2923.185 |
| 30B71  | 金属標識  | -119719.549 | 2877.061 |
| 30B80  | 金属標識  | -119625.635 | 2777.895 |

| 筆界点 | 境界杭等の種類 |
|-----|---------|
| □   | 石杭      |
| 田   | コンクリート杭 |
| ⊠   | プラスチック杭 |
| ⊞   | 金属標     |
| ⊕   | 鈹       |
| ⊖   | 刻印      |
| ○   | 木杭又はペンキ |
| ▽   | 現況点     |
| ○   | 計算点     |
| ◎   | 基準点・引照点 |

|       |  |
|-------|--|
| 所在    | 岡崎市美合町字三ノ久保6番1、14番1  |
| 図面名称  | 境界確定図  |
| 縮尺    | 1/200  |
| 作成年月日 | 令和6年8月15日  |
| 図面作成者 | 岡崎市稲熊町字四丁目13番地6<br>安田一生登記測量事務所<br>土地家屋調査士・測量士・一級建築士<br>民間紛争解決手続代理関係業務認定<br>土地家屋調査士 安田一生<br>TEL0564-26-1950 |

イ 36-4

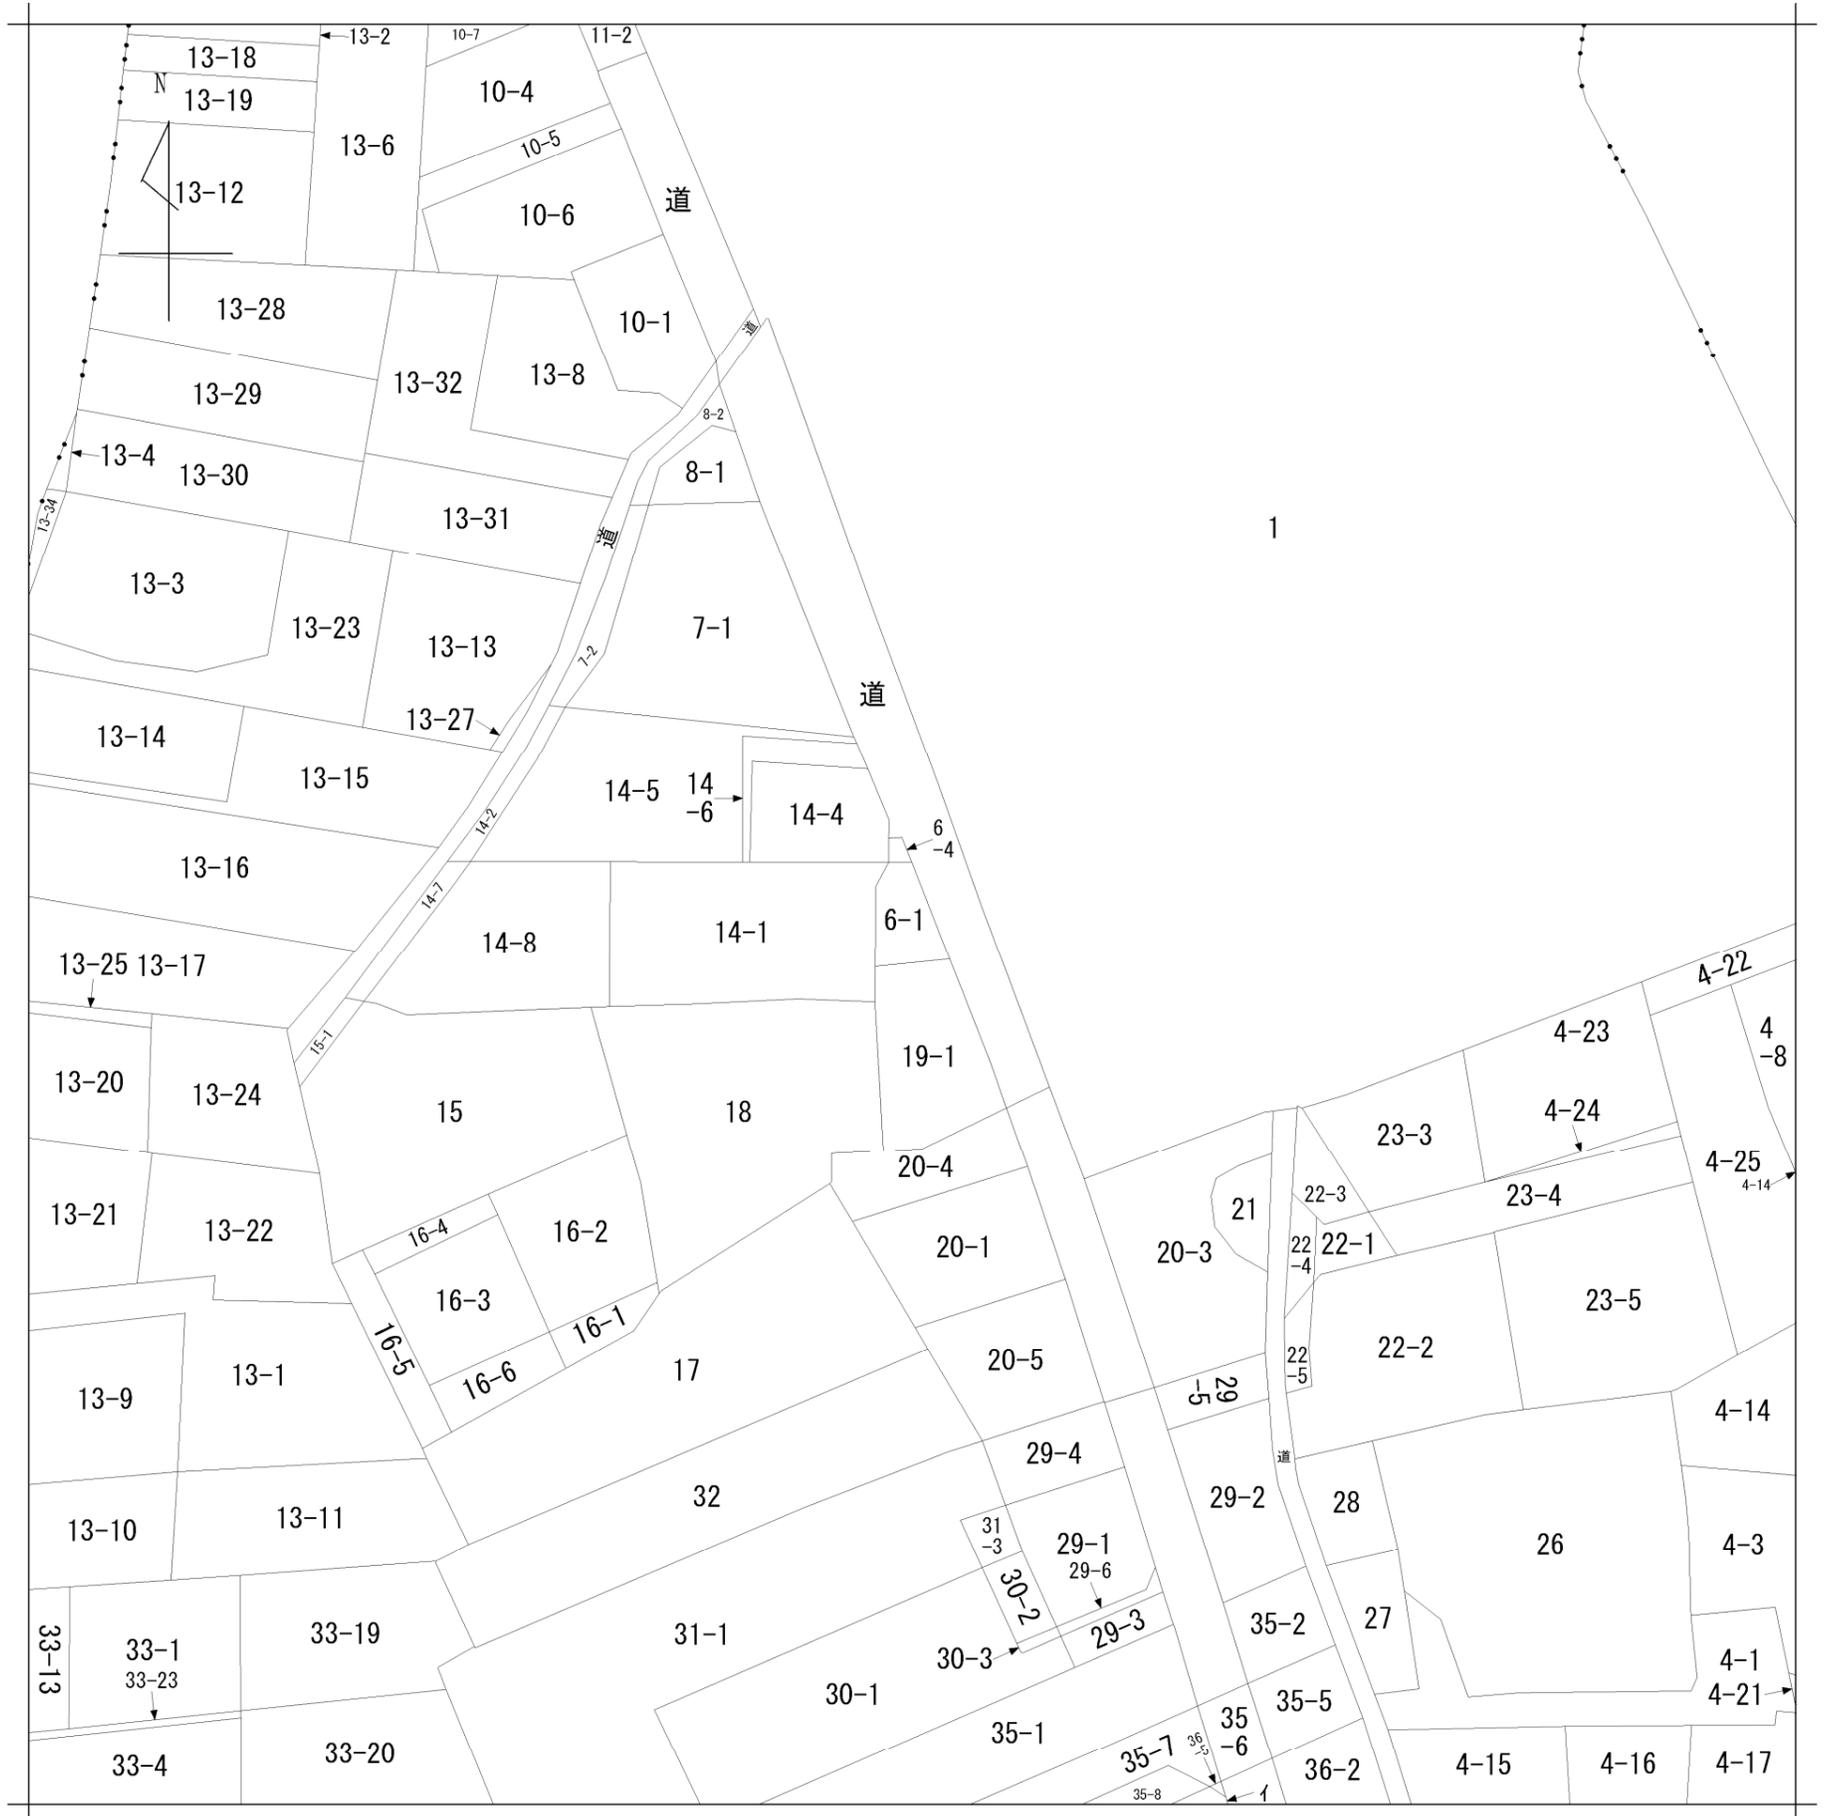

地番  
区域見出  
美合町  
字三ノ久保

|           |    |             |     |                   |                   |          |     |          |           |
|-----------|----|-------------|-----|-------------------|-------------------|----------|-----|----------|-----------|
| 請求部       | 所在 | 岡崎市美合町字三ノ久保 |     |                   |                   | 地番       | 6番1 |          |           |
| 出縮        | 力尺 | 1/600       | 精度区 | 座標系<br>番号又は<br>記号 | 分類                | 地図に準ずる図面 |     | 種類       | 旧土地台帳附属地図 |
| 作成<br>年月日 |    |             |     |                   | 備付<br>年月日<br>(原図) |          |     | 補記<br>事項 |           |