


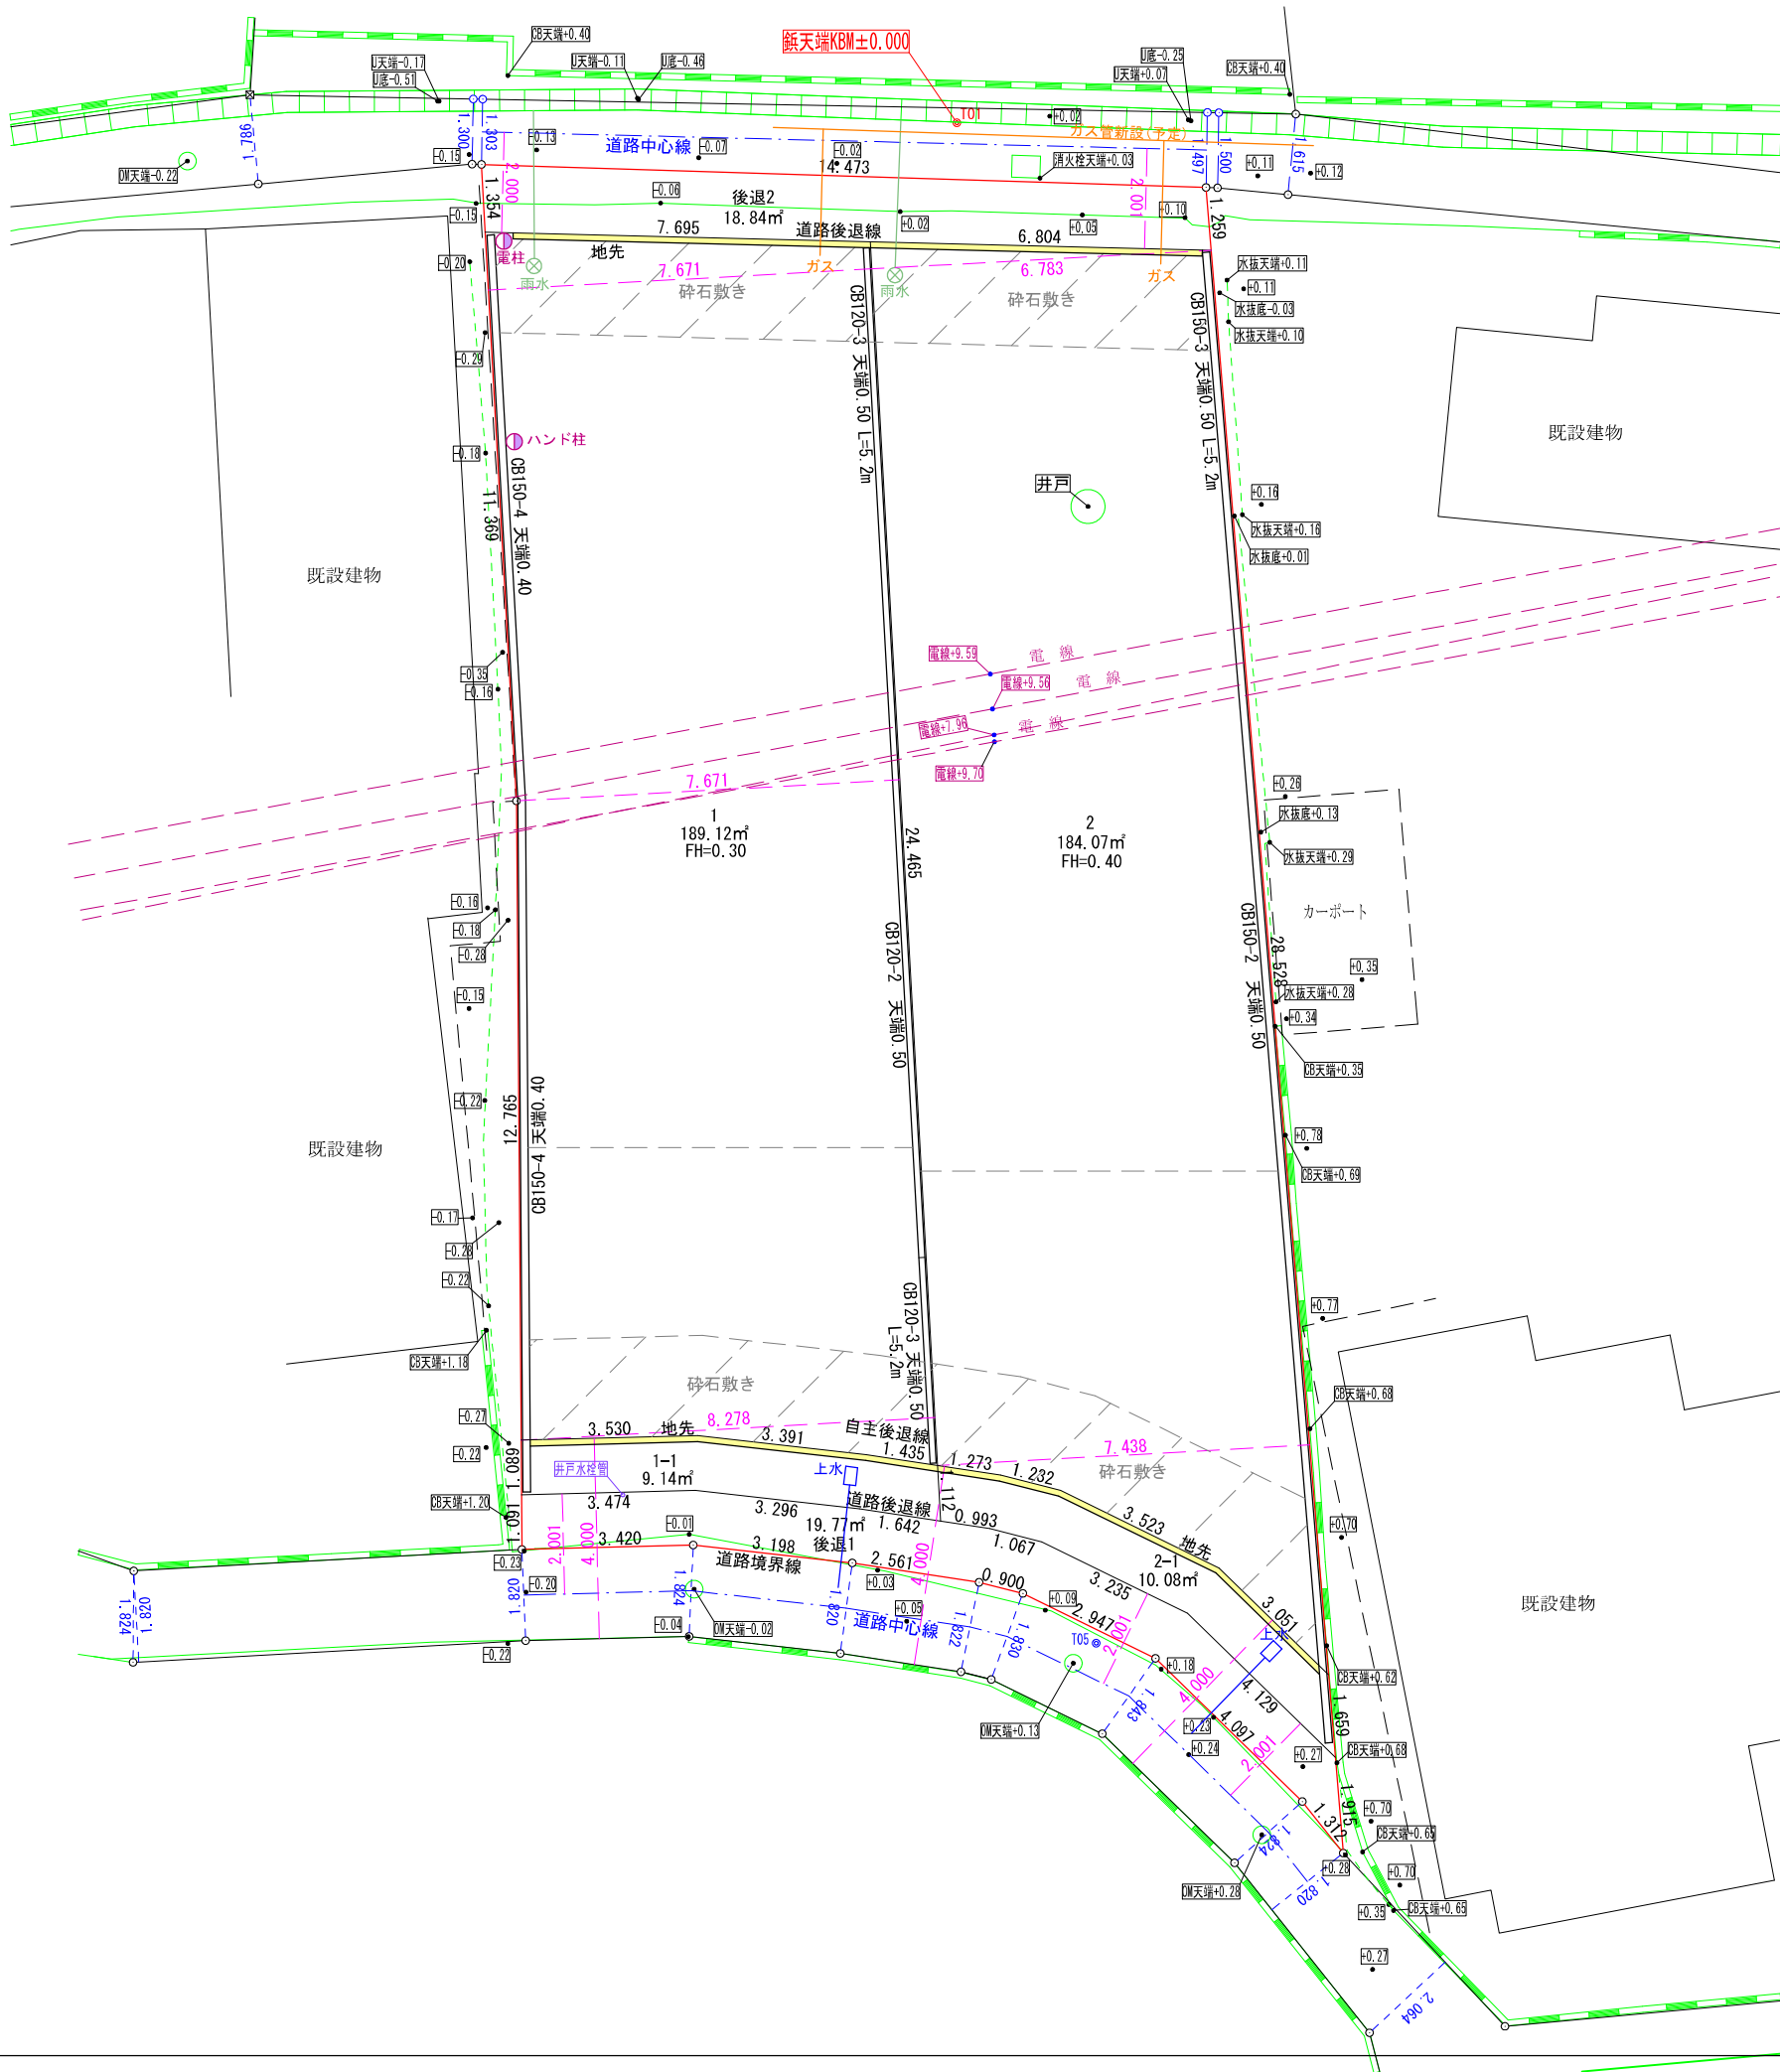

※境界確定後に辺長・面積が変更になる可能性あり

地番	面積
1	189.1243180 m ²
1-1	9.1454825 m ²
2	184.0792325 m ²
2-1	10.0897085 m ²
後退1	19.7700825 m ²
後退2	18.8415595 m ²

総合計面積	431.0503835 m ²
-------	----------------------------

申請地 刈谷市井ヶ谷町中ノ島53番		
図面名称 土地利用計画図	縮尺 1/150	
図面作成者 岡崎市宮地町字郷東1番地1 住まい工房 ストローハット建築士事務所 二級建築士 石川貴也	作成年月日 R7.2.13	
	図面番号 01	