


	<p>株式会社 住まい工房 ストローハット 岡崎市宮地町字郷東1番地1 TEL 0564-64-2252 FAX 0564-64-2866</p>	<p>9.92 住まい工房 ストローハット建築士事務所 10.02 二級建築士事務所 愛知県知事登録 第(ろ-5)7420号 図面作成者 神取寿聡</p>	<p>縮尺 1/100</p>	<p>作成年月日 令和7年 2月 15日</p>	<p>申請地 豊田市平戸橋町石平1番1 図面名称 土地利用計画図</p>	<p>図面番号 01</p>
--	---	---	---------------------	------------------------------	--	--------------------

イ 2-72
 □ 1-42 ハ 1-45

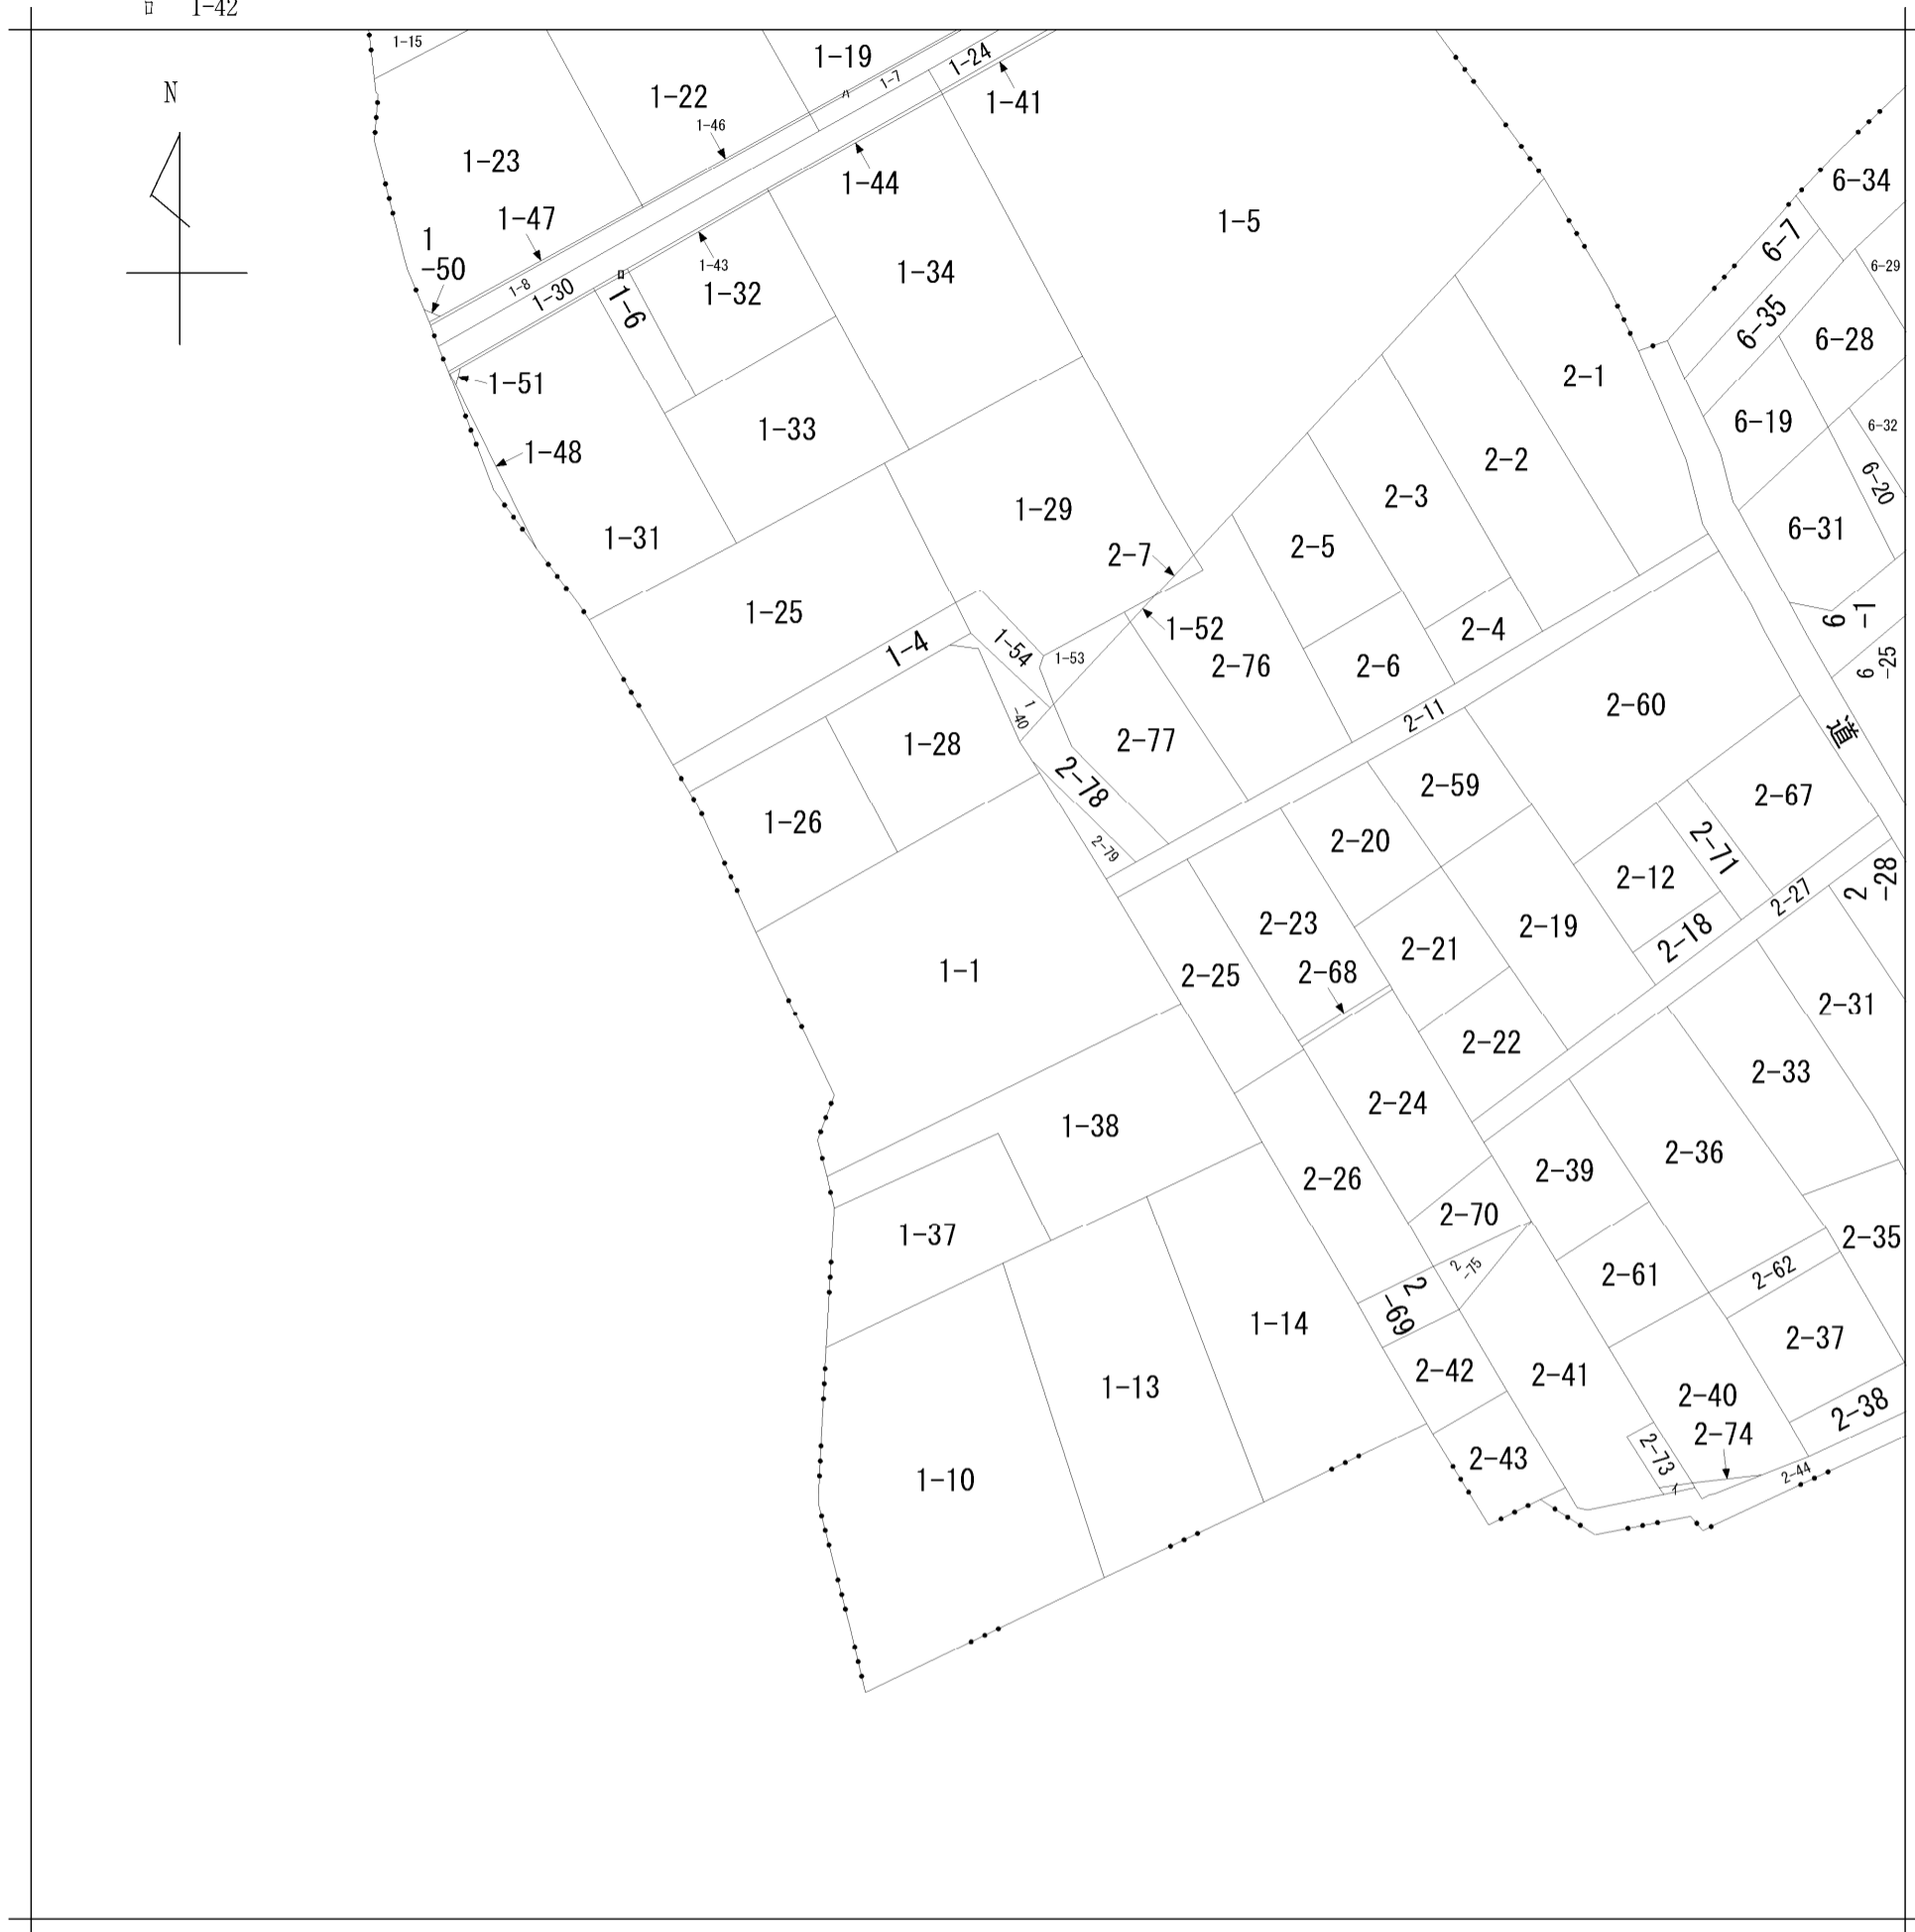

請求部分	所在	豊田市平戸橋町石平				地番	1番1			
出力縮尺	1/600	精度区分		座標系番号又は記号		分類	地図に準ずる図面		種類	旧土地台帳附属地図
作成年月日	昭和45年5月30日			備付年月日(原図)		補記事項				